


# КАРТА ГРАНИЦ ЗОН С ОСОБЫМИ УСЛОВИЯМИ ИСПОЛЬЗОВАНИЯ ТЕРРИТОРИИ С. САМБЕК М 1:5000

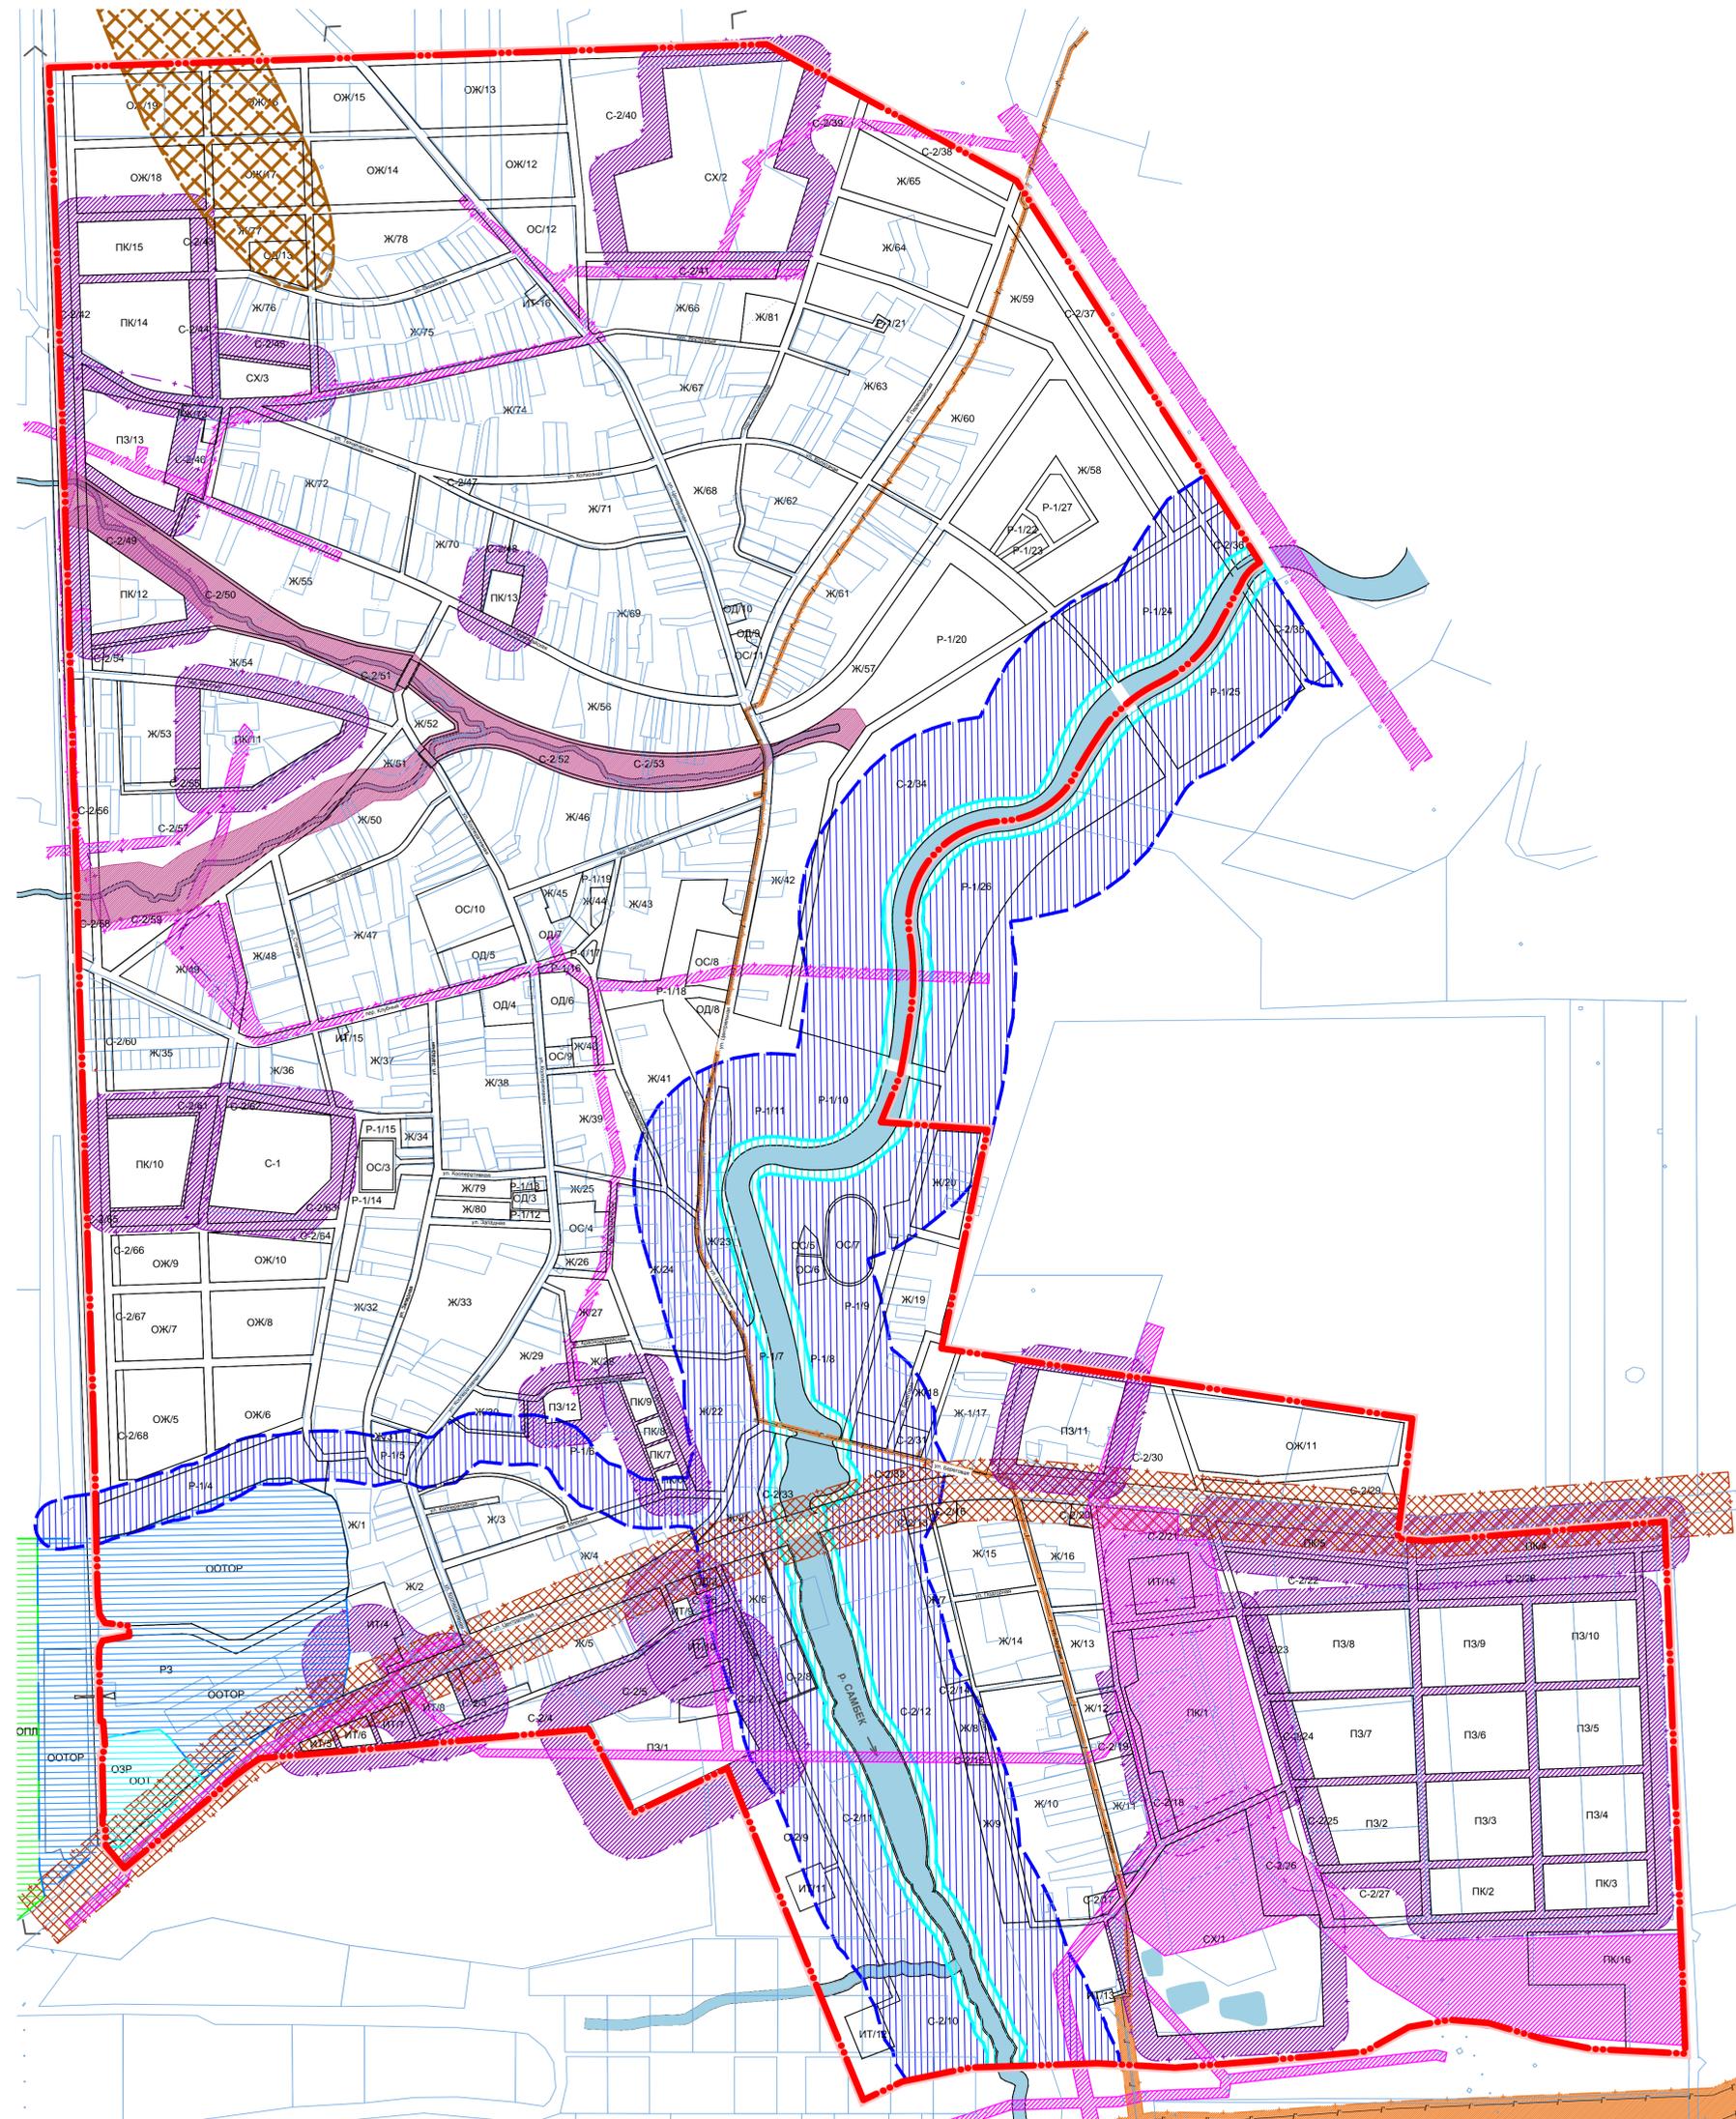

- Зоны с особыми условиями использования территорий:**
- Санитарно защитные зоны
  - Санитарные разрывы от ВВл 110, 35 кат
  - Санитарные разрывы от газа
  - Придорожная полоса автомобильной дороги федерального значения
  - Граница водоохранных зон
  - Граница прибрежной защитной полосы
  - Водоохранная зона
  - Прибрежные защитные зоны
  - Охраны объекта культурного наследия
  - Благоустройство оврагов и балок
  - Карьеры, изрытости
  - Территория охранной зоны объекта культурного наследия
  - Территория зоны регулирования застройки и хозяйственной деятельности объекта культурного наследия
  - Территория зоны охраняемого природного ландшафта объекта культурного наследия

Согласовано  
 Подпись  
 Дата

811					
Внесение изменений в Правила землепользования и застройки Самбевского сельского поселения Неклиновского района Ростовской области					
Имя	Копия	Лист	№ док.	Подп.	Дата
Разраб.	Савинова				
Проверк.	Тимошенко				
Карта границ зон с особыми условиями использования территории с. Самбек М 1:5000				Статус	Листов
				ПЗЗ	3
Область с ограниченной ответственностью "Севквантигропром" г. Ростов-на-Дону					
ГИП	Андреева				