

Схема генерального плана Самбевского сельского поселения (основной чертеж) М 1:25000




Перечень объектов археологического наследия, расположенных на территории Самбевского сельского поселения Неклиновского района:

№ п/п	№ по постановке	Наименование объекта археологического наследия	Местонахождение объекта археологического наследия	Номер и дата документа о принятии на охрану
1	301	Поселение «Курлацкое – II»	ЮЗ окраина с. Курлацкое	Постановление Главы Администрации Ростовской области от 14.03.1994 №69
2	302	Стойка «Бузинов – III»	2,5 км к СВ от с. Сужено	-.-.-
3	303	Стойка «Сенюсов»	3 км к СВ от с. Курлацкое	-.-.-
4	304	Стойка «Курлацкое – I»	с. Курлацкое	-.-.-
5	305	Стойка «Курлацкое – II»	СЗ от балки Манушкиной	-.-.-
6	307	Стойка «Приморская – I»	К СВ от урочища Б. Манушка	-.-.-
7	309	Стойка «Сукеня»	ЮЗ окраина с. Сужено	-.-.-
8	310	Стойка «Манушкина Балка – II»	7,5 км к ВЮВ от с. Сужено	-.-.-
9	312	Стойка «Балка Волосов»	1,0 км к СВ от г. Таганрога	-.-.-
10	317	Курганный могильник «Бессергеновский – I»	2,0 км к С от с. Бессергеновка	-.-.-
11	318	Курганный могильник «Бессергеновский – II»	3,2 км к СВ от с. Бессергеновка	-.-.-
12	319	Курганный могильник «Бузинов – II»	2,5 км к СВ от с. Сужено	-.-.-
13	320	Курганный могильник «Бузинов – I»	Правый берег балки Бузиновой	-.-.-
14	321	Курганный могильник «Курлацкое – I»	К СВЗ от с. Курлацкое	-.-.-
15	322	Курганный могильник «Курлацкое – II»	2,0 км к СВ от с. Курлацкое	-.-.-
16	323	Курганный могильник «Курлацкое – III»	2,0 км к СВ от с. Курлацкое	-.-.-
17	324	Курганный могильник «Курлацкое – IV»	К В от с. Курлацкое	-.-.-
18	325	Курганный могильник «Некрасовка»	0,7 км к ЮЗ от с. Некрасовка	-.-.-
19	326	Курганный могильник «Самбек – I»	СЗ окраина	-.-.-
20	327	Курганный могильник «Самбек – II»	2,0 км к СВ от с. Самбек	-.-.-
21	328	Курганный могильник «Самбек – III»	5,0 км к СВ от с. Самбек	-.-.-
22	329	Курганный могильник «Самбек – IV»	1,0 км к В от с. Самбек	-.-.-
23	330	Курганный могильник «Самбек – V»	5,5 км к В от с. Самбек	-.-.-
24	331	Курганный могильник «Самбек – VI»	7,0 км к В от с. Самбек	-.-.-
25	333	Курганный могильник «Валовая Балка»	7,0 км к З от с. Валовая Балка	-.-.-
26	379	Курганный могильник «Ландин – I»	2,0 км к СВЗ от с. Некрасовка	-.-.-
27	380	Курганный могильник «Ландин – II»	1,0 км к СВ от в. Ландиной	-.-.-
28	452	Курган «Бессергенова III»	3,0 км к северу от н.п. Бессергеновка	Постановление Администрации Ростовской области от 21.03.2002 № 96
29	453	Поселение «Варенская III»	1,0 км к северу от н.п. Варенская	Постановление Администрации Ростовской области от 21.03.2000 № 96
30		Курганный могильник «Самбек VIII» (5 насыпей)	880 метров к юго-западу от здания школы в с. Самбек, в 1160 м к северо-востоку от памятника «Мемориал Славы на Самбекской высоте»	выявленные
31		Поселение «Манушкина Балка IV»	1,7 км к СВ от восточной окраины с. Самбек, левобережье р. Самбек, 1 км к В от места впадения в реку водоточной балки	выявленные

Перечень объектов культурного наследия (памятников истории, архитектуры, монументального искусства), расположенных на территории Самбевского сельского поселения Неклиновского района

№ п/п	№ по постановке	Самбевское сельское поселение Неклиновского района	Наименование объекта культурного наследия	Номер и дата документа о принятии на охрану
1	6	Развилка шоссе у с. Самбек	Мемориальный памятник 1943 г. героям прорыва Миус-Фронта и освобождения г. Таганрога	Постановление Главы Администрации Ростовской области от 14.03.1994 №69
2	221	Шоссе на Таганрог у с. Самбек	Обелиск мраморно-десантным, курсантам, защищавшим Самбекскую высоту (на перекрестке)	Постановление Главы Администрации Ростовской области от 14.03.1994 №69

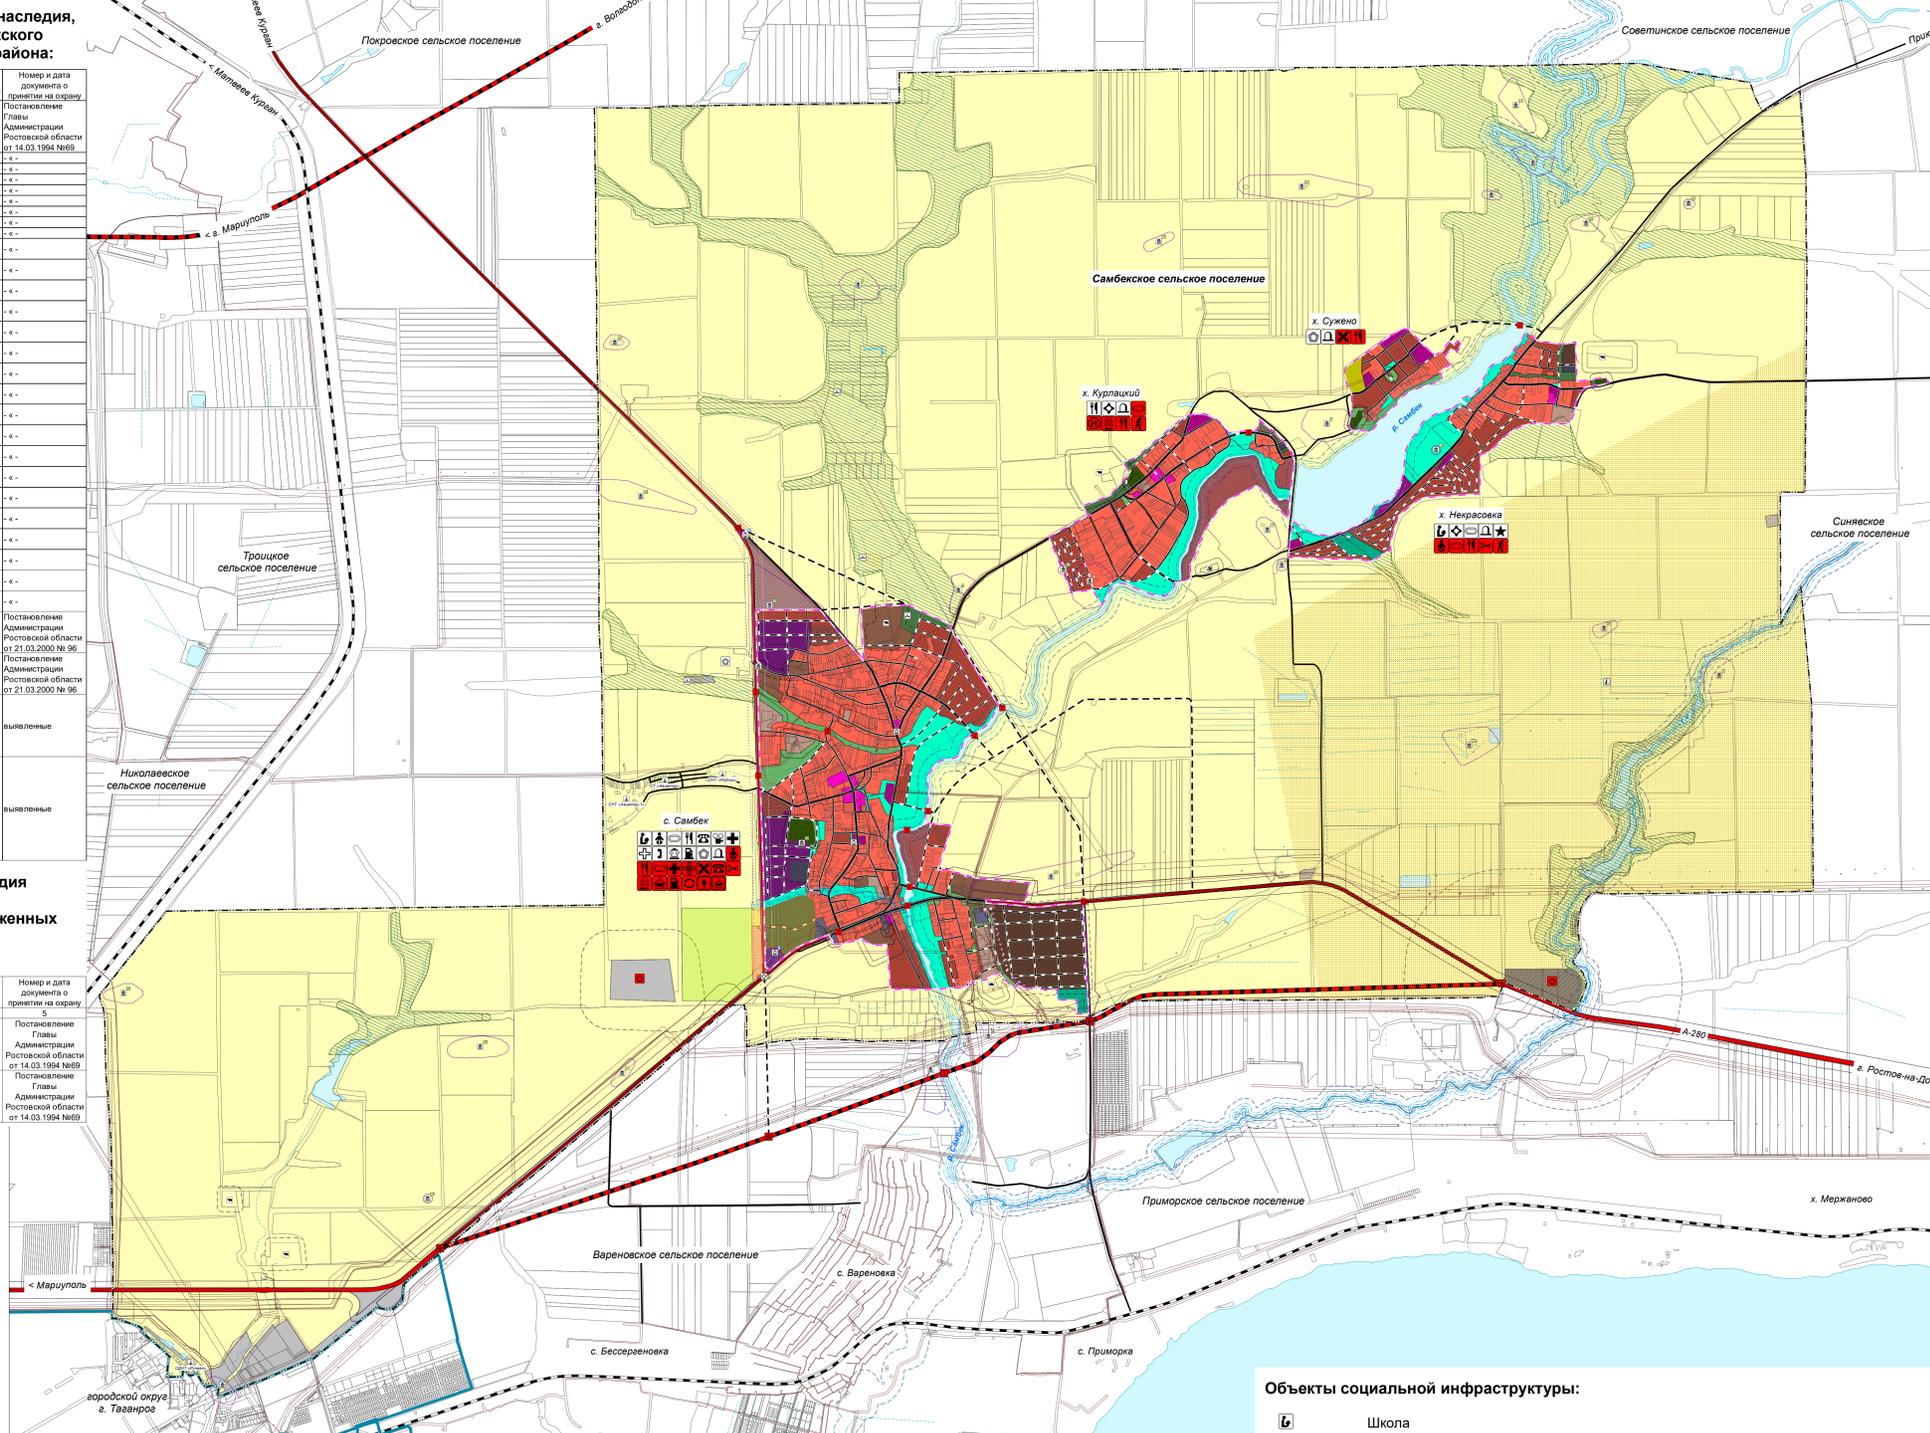

Условные обозначения

сущность проект

Границы субъектов Российской Федерации, муниципальных образований, населенных пунктов:

- Самбевского сельского поселения
- Населенных пунктов
- Городского округа г. Таганрог

Функциональные зоны:

- Жилые зоны
- Общественно-деловые зоны
- Многофункциональная общественно-деловая зона
- Производственная зона
- Коммунально-складская зона
- Зоны инженерной инфраструктуры
- Зоны сельскохозяйственного использования
- Зона рекреационного назначения
- Зона отдыха
- Зона озелененных территорий общего пользования (лесопарки, парки, сады, скверы, бульвары, городские леса)
- Зона кладбищ
- Зона озелененных территорий специального назначения

Земли по категориям:

- Земли населенных пунктов*
- Земли сельскохозяйственного назначения
- Земли промышленности, энергетики, транспорта, связи, радиовещания, телевидения, информатики, земли для обеспечения космической деятельности, земли обороны, безопасности и земли иного специального назначения
- Земли особо охраняемых территорий и объектов**
- Земли водного фонда**

* Состав функциональных зон отображен на картах населенных пунктов М 1:5000
 ** Градостроительные регламенты не устанавливаются (ст. 36 Градостроительного Кодекса РФ)

Объекты транспортной инфраструктуры:

- Железная дорога
- Автомобильная дорога федерального значения
- Автомобильная дорога регионального значения
- Поселковая дорога
- Главная улица населенного пункта
- Улица в жилой застройке
- Логистический комплекс
- АЗС
- Мост
- Транспортная развязка в одном уровне
- Транспортная развязка в двух уровнях

Границы зон с особыми условиями использования территории:

- Охранная зона объектов электроэнергетики (объектов электросетевого хозяйства и объектов по производству электрической энергии)
- Охранная зона трубопроводов (газопроводов)
- Охранная зона линий и сооружений связи
- Санитарно-защитная зона предприятий, сооружений и иных объектов
- Береговая полоса
- Прибрежная защитная полоса
- Водоохранная зона
- Придорожные полосы автомобильных дорог
- Охранная зона объектов культурного наследия
- Зона регулирования застройки и хозяйственной деятельности
- Зона охраняемого природного ландшафта

Объекты культурного наследия, границы их территорий:

- Памятник археологии
- Памятник истории
- Границы территории объектов культурного наследия
- Номер памятника археологии
- Номер памятника истории

Месторождения и проявления полезных ископаемых:

- Месторождения полезных ископаемых
- Месторождение газа
- Месторождения неметаллических полезных ископаемых
- Номер месторождения полезных ископаемых

Иные объекты местного значения:

- Пожарное депо
- Кладбище
- Братская могила

Объекты инженерной инфраструктуры:

- Электрическая подстанция
- Базовая станция сотовой связи

Предприятия промышленности, сельского и лесного хозяйства:

- Садовое товарищество
- Молочнотоварная ферма
- Свинотоварная ферма
- Крестьянское фермерское хозяйство
- Предприятия различного назначения

Объекты социальной инфраструктуры:

- Школа
- Детский сад
- Спортивное сооружение
- Объект торговли, общественного питания (магазин, рынок, кафе, торговый центр)
- Церковь
- Сельский дом культуры
- Военно-патриотический парк культуры и отдыха Вооруженных Сил РФ «ПАТРИОТ»
- Военно-исторический музейный комплекс, посвященный ВОВ
- Парк, сквер
- Административное здание
- Жилищно-эксплуатационная контора
- Больница
- Амбулатория
- ФАП
- Аптека
- База отдыха
- Аквапарк, культурно-оздоровительный комплекс

Перечень месторождений полезных ископаемых, расположенных на территории Самбевского сельского поселения Неклиновского района

№ п/п	№ по письму	Наименование месторождения	Местонахождение месторождения	Номер и дата документа
1	1	Тузловский уч-к (газ)	ЮВ-часть Самбевского сл.	Письмо-ответ Департамента по недропользованию по Южному Федеральному округу (ЮГФЕДРА) №ЮФ-05-42468 от 04.03.2011г. (код. №265 от 15.03.2011 г.)
2	2	Таганрогский уч-к (глины)	Северная окраина с. Самбек	Письмо-ответ Департамента по недропользованию по Южному Федеральному округу (ЮГФЕДРА) №ЮФ-05-42468 от 04.03.2011г. (код. №265 от 15.03.2011 г.)
3	3	Самбевский уч-к (суглинки)	В 1,0 км к западу от с. Самбек	Письмо-ответ Департамента по недропользованию по Южному Федеральному округу (ЮГФЕДРА) №ЮФ-05-42468 от 04.03.2011г. (код. №265 от 15.03.2011 г.)
4	4	Самбевское, уч-к №1 (квасцы)	В 0,5 км к северу от с. Самбек	Письмо-ответ Департамента по недропользованию по Южному Федеральному округу (ЮГФЕДРА) №ЮФ-05-42468 от 04.03.2011г. (код. №265 от 15.03.2011 г.)
5	5	Самбевское, уч-к №4 (квасцы)	В 2,5 км к северу от с. Самбек	Письмо-ответ Департамента по недропользованию по Южному Федеральному округу (ЮГФЕДРА) №ЮФ-05-42468 от 04.03.2011г. (код. №265 от 15.03.2011 г.)

Изм.		Исп.		Лист		№ док.		Дата		
Проверен	Нач. отдела	Зав. группы	Инженер	ГЛП	МК-47	Внесение изменений в Генеральный план Самбевского сельского поселения Неклиновского района Ростовской области				
Основные положения						Страна	Лист	Листов		
						ГП	1			
Схема генерального плана Самбевского сельского поселения (основной чертеж) М 1:25000						Объект с оговоренной ответственностью		Датум Групп		
						© Ростовская				