


Схема генерального плана х. Курлацкий, х. Сужено, х. Некрасовка Самбекского сельского поселения М 1:5000

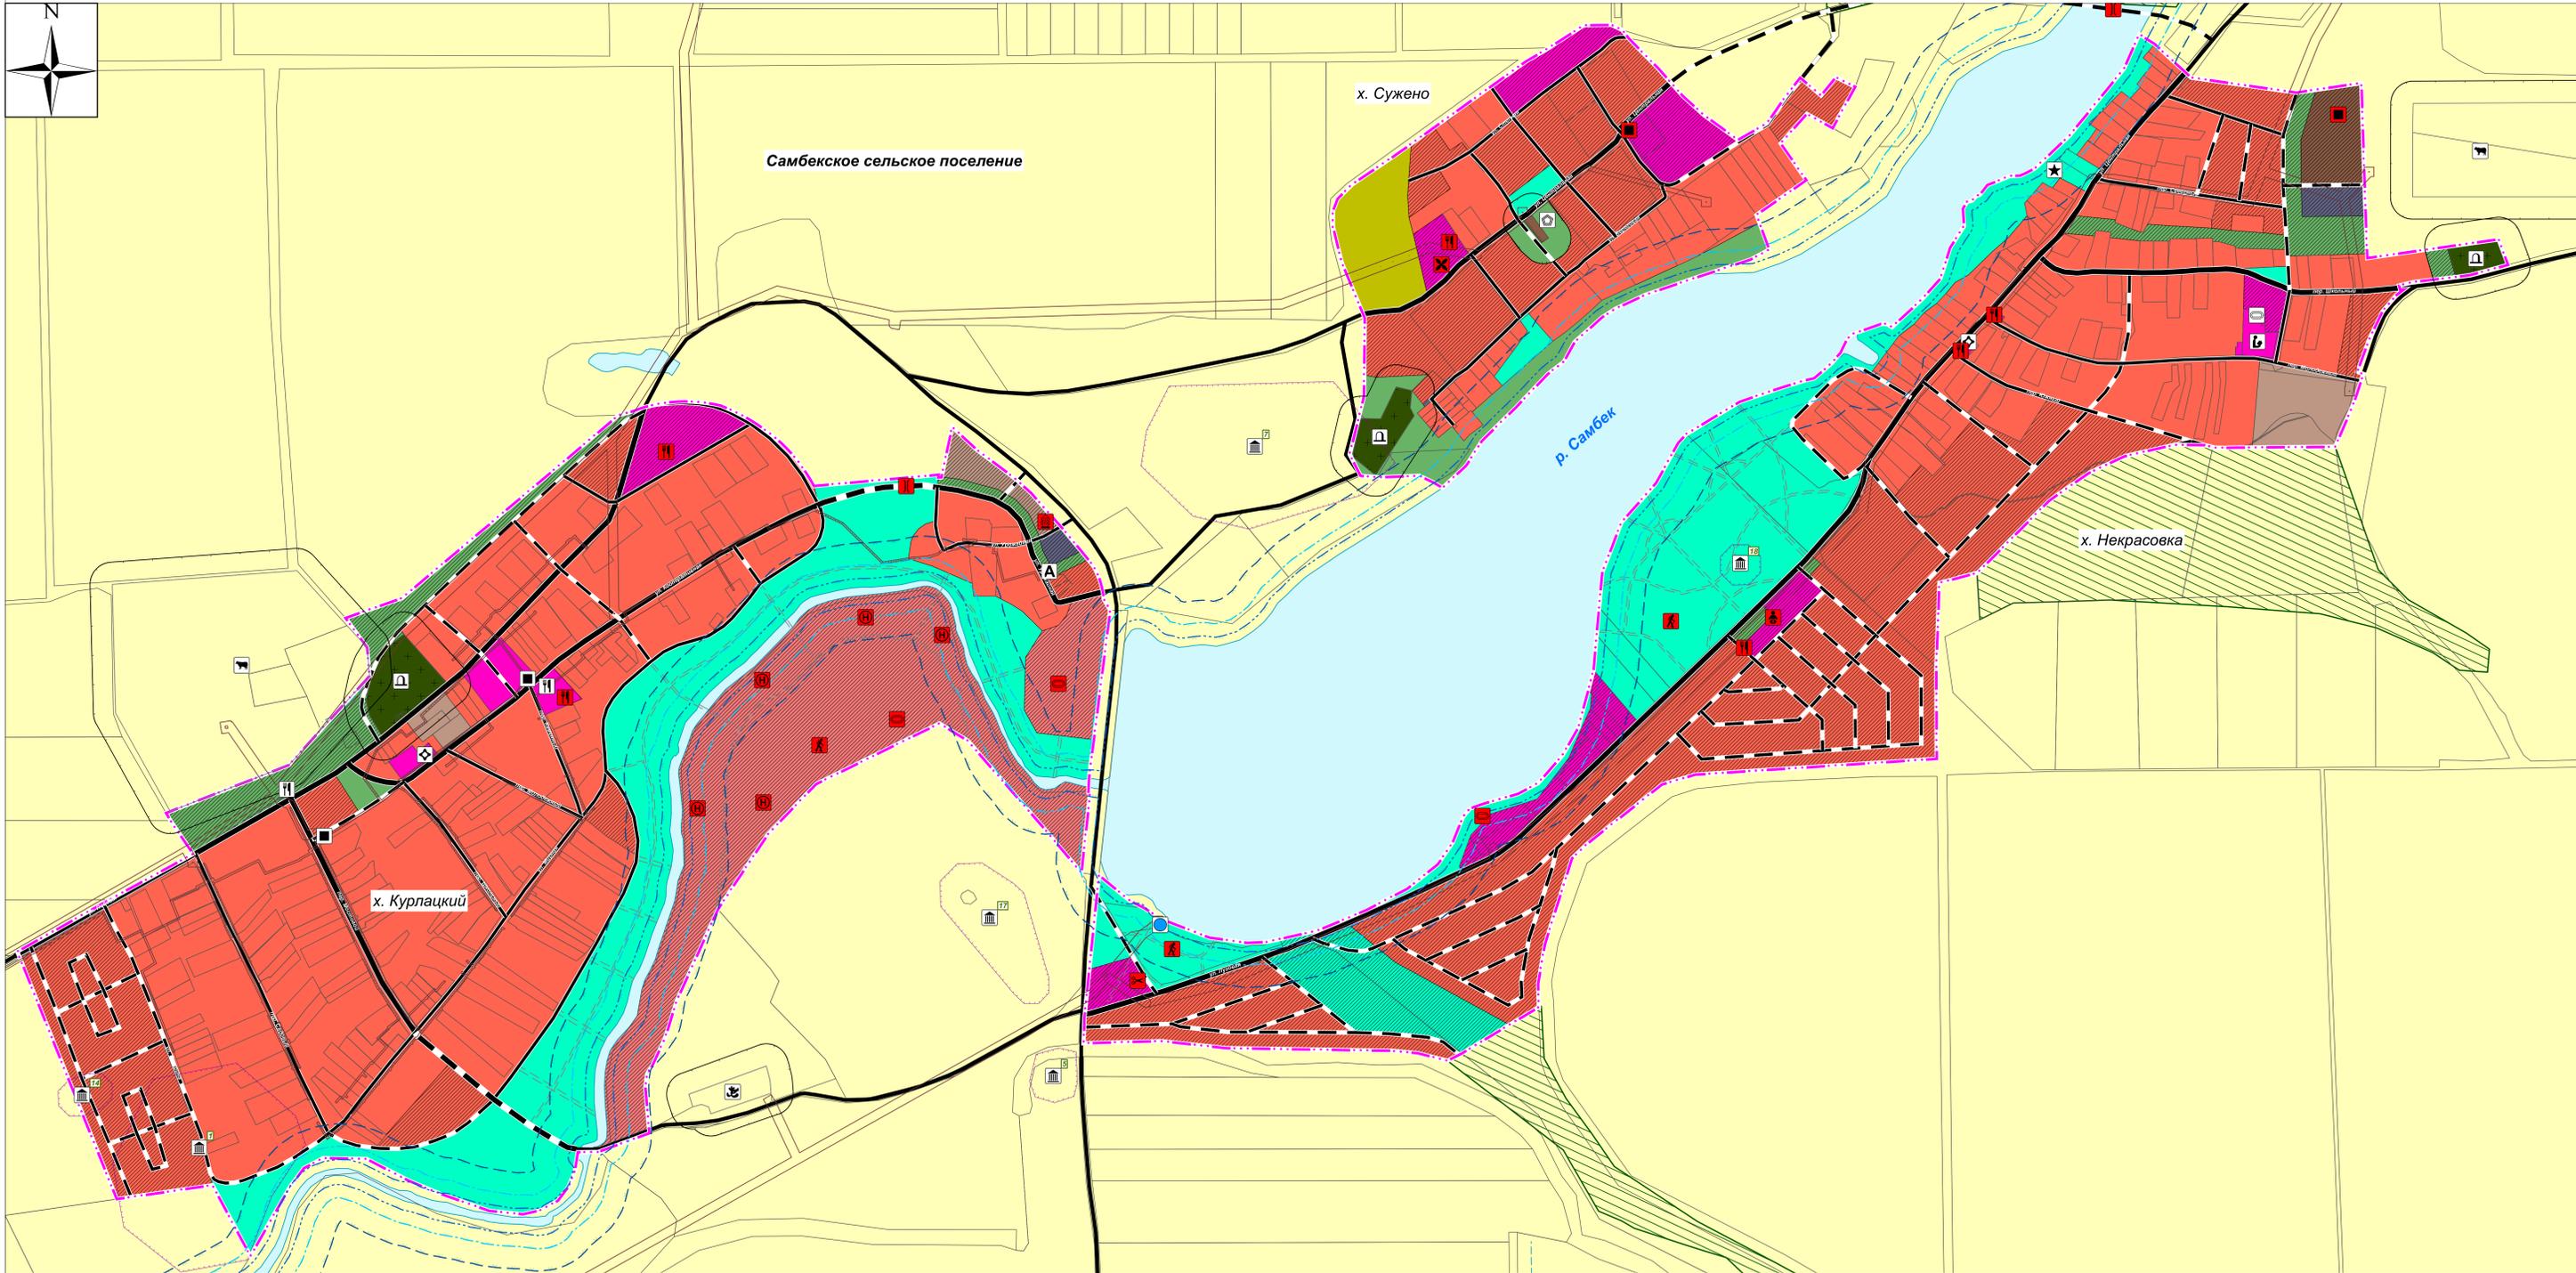

Условные обозначения:

Границы субъектов Российской Федерации, муниципальных образований, населенных пунктов:

- Самбекского сельского поселения
- Населенных пунктов

Функциональные зоны:

- Жилые зоны
- Общественно-деловые зоны
- Многофункциональная общественно-деловая зона
- Производственная зона
- Коммунально-складская зона
- Зоны инженерной инфраструктуры
- Зоны сельскохозяйственного использования
- Зона рекреационного назначения
- Зона отдыха
- Зона озелененных территорий общего пользования (лесопарки, парки, сады, скверы, бульвары, городские леса)
- Зона кладбищ
- Зона озелененных территорий специального назначения

Земли по категориям:

- Земли населенных пунктов*
- Земли сельскохозяйственного назначения
- Земли промышленности, энергетики, транспорта, связи, радиовещания, телевидения, информатики, земли для обеспечения космической деятельности, земли обороны, безопасности и земли иного специального назначения
- Земли особо охраняемых территорий и объектов**
- Земли водного фонда**

* Состав функциональных зон отображен на картах населенных пунктов М 1:5000

** Градостроительные регламенты не устанавливаются (ст. 36 Градостроительного Кодекса РФ)

Объекты транспортной инфраструктуры:

- Поселковая дорога
- Главная улица населенного пункта
- Улицы в жилой застройке
- АЗС
- СТО
- Мост

Границы зон с особыми условиями использования территории:

- Охранная зона трубопроводов (газопроводов)
- Санитарно-защитная зона предприятий, сооружений и иных объектов
- Береговая полоса
- Прибрежная защитная полоса
- Водоохранная зона

Месторождения и проявления полезных ископаемых:

- Месторождения полезных ископаемых
- Месторождение газа
- Месторождения неметаллических полезных ископаемых
- Номер месторождения полезных ископаемых

Объекты культурного наследия:

- Границы территории объектов археологического наследия
- Памятник археологии
- Номер памятника археологии

Объекты социальной инфраструктуры:

- Школа
- Детский сад
- Спортивное сооружение
- Объект торговли, общественного питания (магазин, рынок, кафе, торговый центр)
- Церковь
- Жилищно-эксплуатационная контора
- ФАП
- База отдыха
- Аквапарк, культурно-оздоровительный комплекс

Объекты инженерной инфраструктуры:

- Электрическая подстанция
- ГРП

Предприятия промышленности, сельского и лесного хозяйства:

- Молочнотоварная ферма
- Крестьянское фермерское хозяйство
- Предприятия различного назначения

Иные объекты местного значения:

- Пожарное депо
- Кладбище

МК-47			
Внесение изменений в Генеральный план Самбекского сельского поселения Неклимовского района Ростовской области			
Изм.	Кол. экз.	Лист	№ док.
Разр.			
Провер.			
Нач. отдела			
Зав. группы			
Н. контр.			
Г.П.			
Основные положения		Страна	Лист
Г.П.		3	Листов
Схема генерального плана х. Курлацкий, х. Сужено, х. Некрасовка Самбекского сельского поселения М 1:5000		Объекты с ограниченной ответственностью "Детум Групп" Ростовская область	