




Схема транспортной инфраструктуры Самбекского сельского поселения М 1:25000

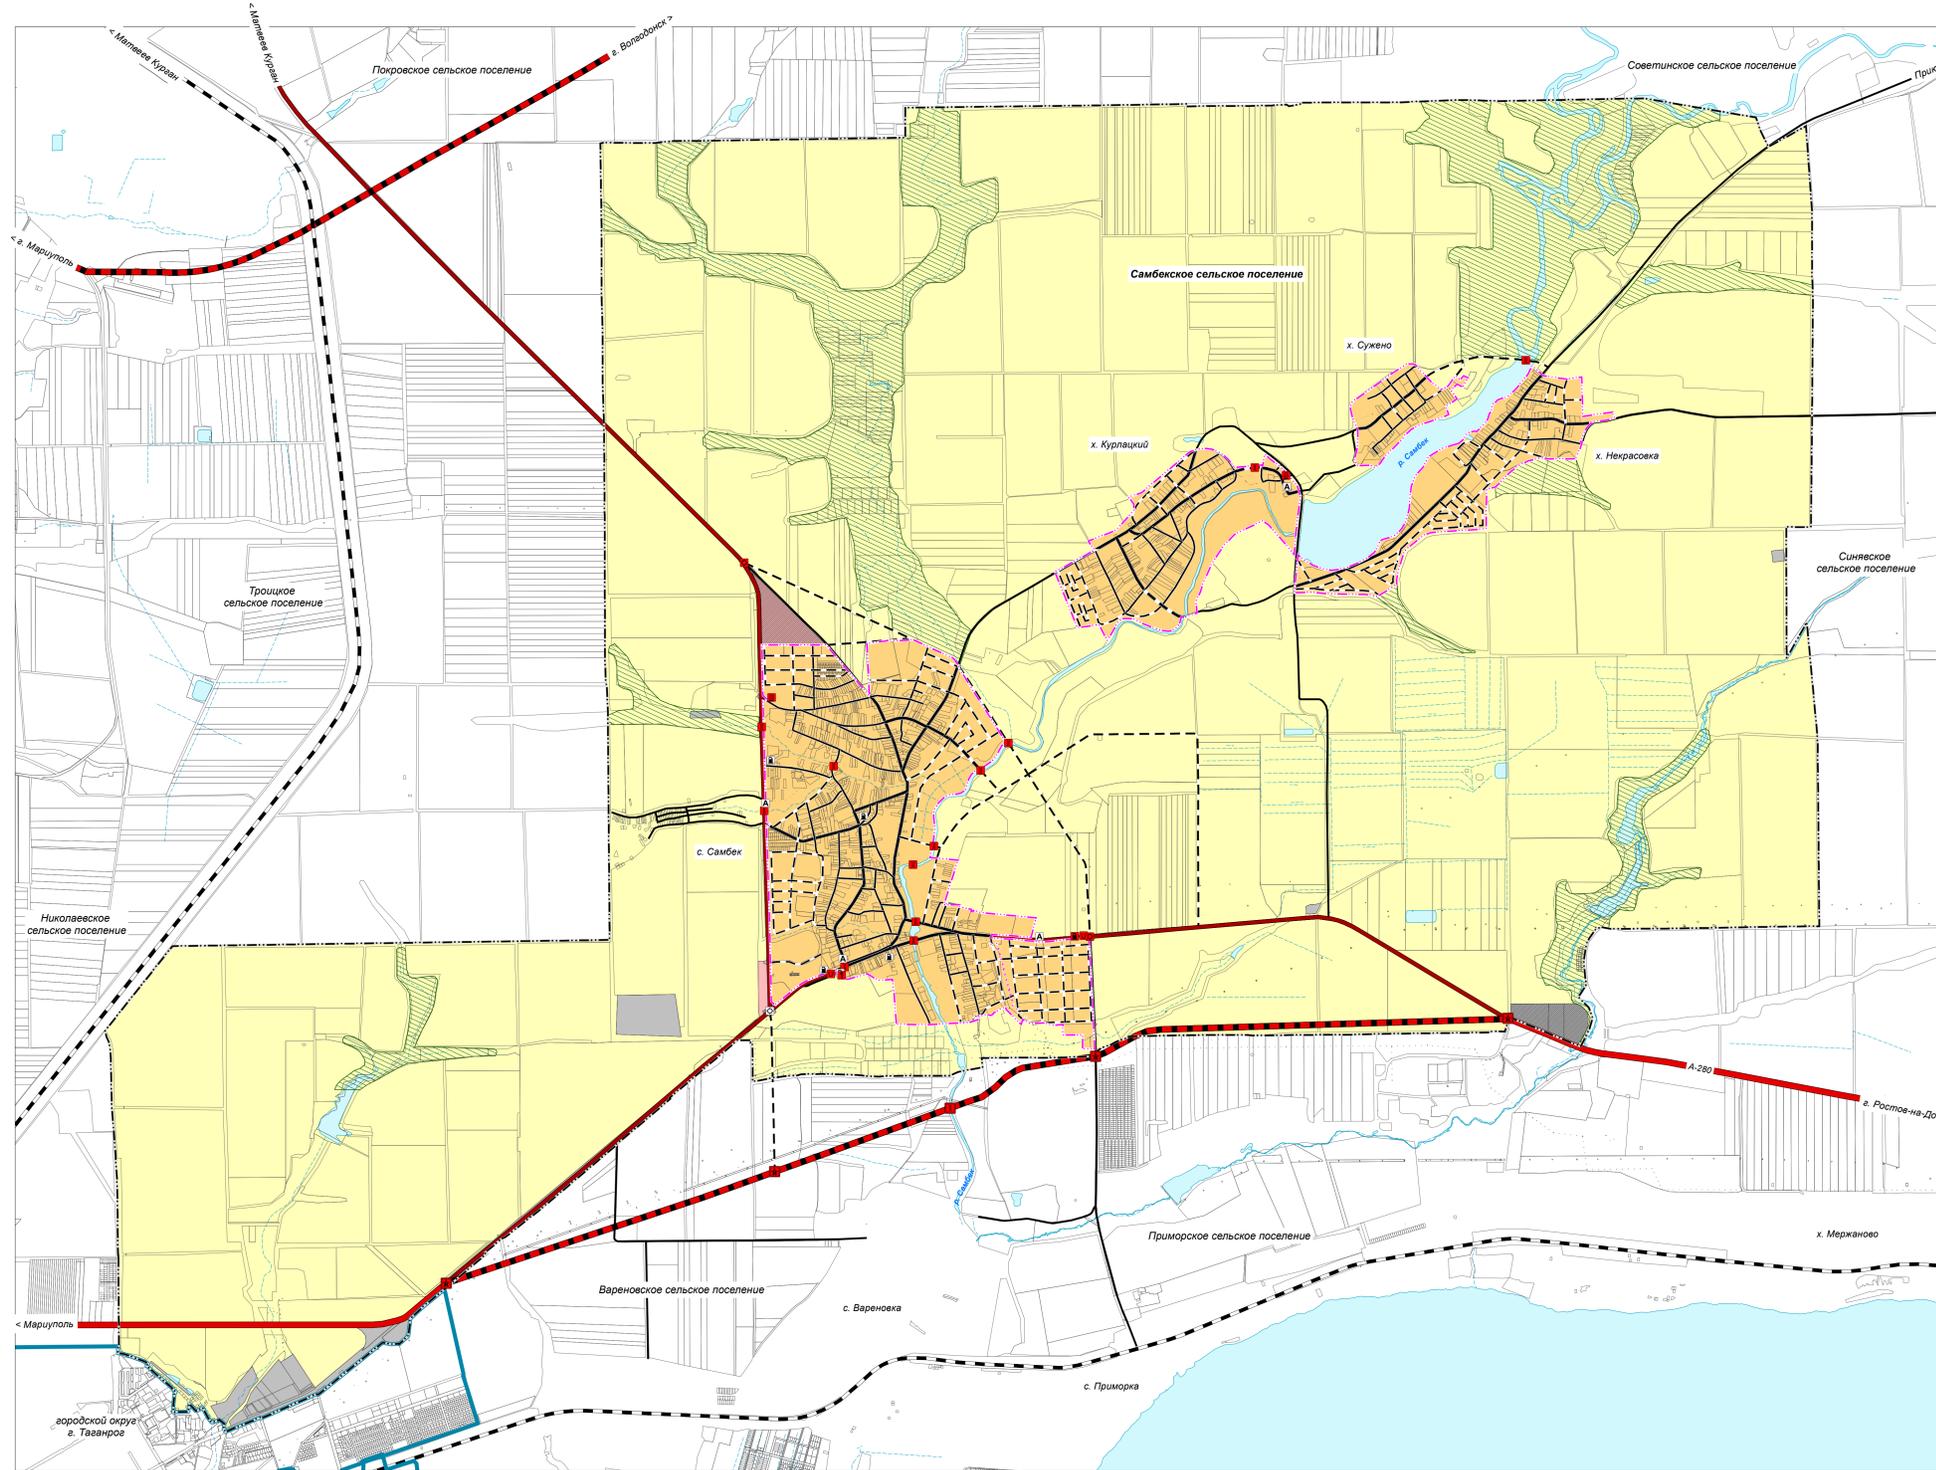

Условные обозначения

Границы субъектов Российской Федерации, муниципальных образований, населенных пунктов:

- сущств. проектир.
- — — Самбекского сельского поселения
- — — Населенных пунктов
- — — Городского округа г. Таганрог

Внешний транспорт:

- Железная дорога
- — — Автомобильная дорога федерального значения
- — — Автомобильная дорога регионального значения
- — — Транспортная развязка в двух уровнях
- — — Мост

Внутренний транспорт:

- — — Поселковая дорога
- — — Главная улица населенного пункта
- — — Улица в жилой застройке
- — — Транспортная развязка в одном уровне
- — — Остановка междугородного пассажирского транспорта
- — — Мост

Размещение сооружений и устройств для хранения и обслуживания транспортных средств, иные сооружения транспортной инфраструктуры:

- Автозаправочная станция
- Станция технического обслуживания автомобилей
- Логистический комплекс
- Пожарное депо
- Объект придорожного сервиса

| | | | | | | |
|-------------|---------|------|--------|---|------|--|
| | | | | МК-47 | | |
| | | | | Внесение изменений в Генеральный план Самбекского сельского поселения Неклиновского района Ростовской области | | |
| Изм. | Кол.уч. | Лист | № док. | Полп. | Дата | |
| Разрб. | | | | | | |
| Проверил | | | | | | |
| Нач. отдела | | | | | | |
| Зав. группы | | | | | | |
| Нач. пр. | | | | | | |
| ГЛП | | | | | | |
| | | | | Материалы обоснования | | |
| | | | | Схема транспортной инфраструктуры Самбекского сельского поселения М 1:25000 | | |
| | | | | ГП | | |
| | | | | 7 | | |
| | | | | Общество с ограниченной ответственностью "Датум Групп" | | |
| | | | | г. Ростов-на-Дону | | |