




Раздел 4

План границ объекта

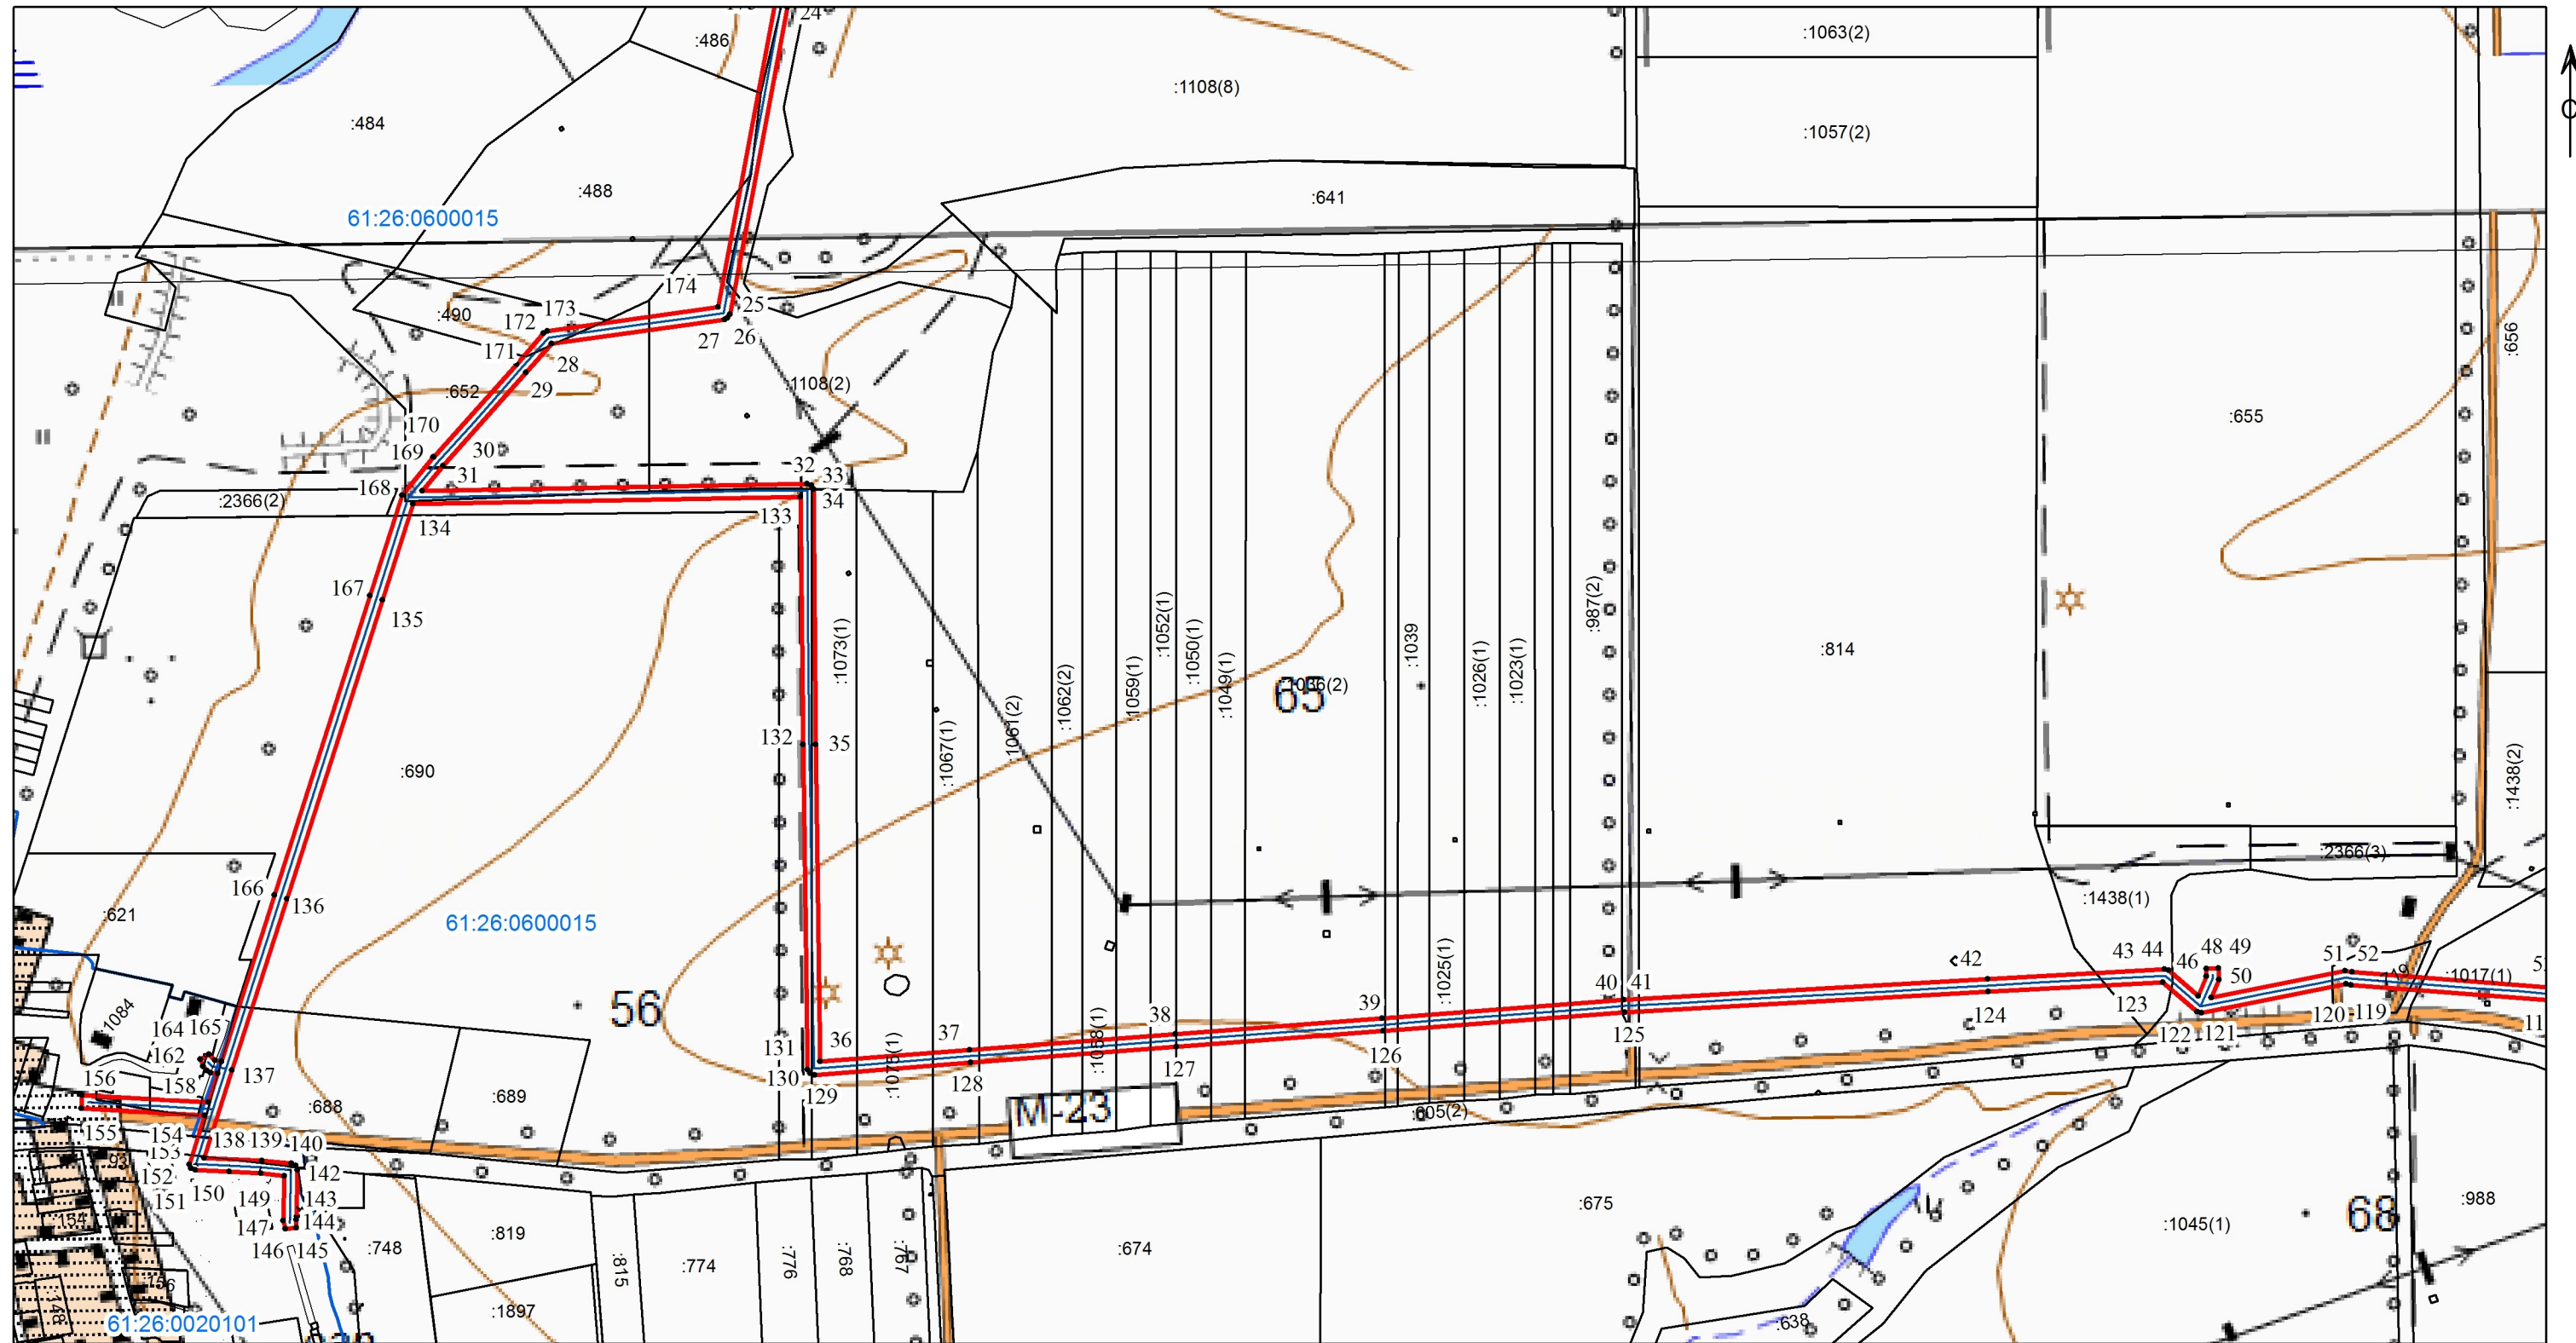

Масштаб 1:10 000

Используемые условные знаки и обозначения:

- 1 - характеристическая точка границы публичного сервитута
- - граница публичного сервитута
- - границы земельных участков, сведения о которых имеются в ЕГРН
- - граница кадастрового квартала
- - граница района
- :44 - кадастровый номер земельных участков, сведения о которых содержатся в ЕГРН
- 61:26:0600006 - номер кадастрового квартала




Дата "19" 09 2019 г.

Место для оттиска печати (при наличии) лица, составившего описание местоположения границ объекта

Раздел 4

План границ объекта

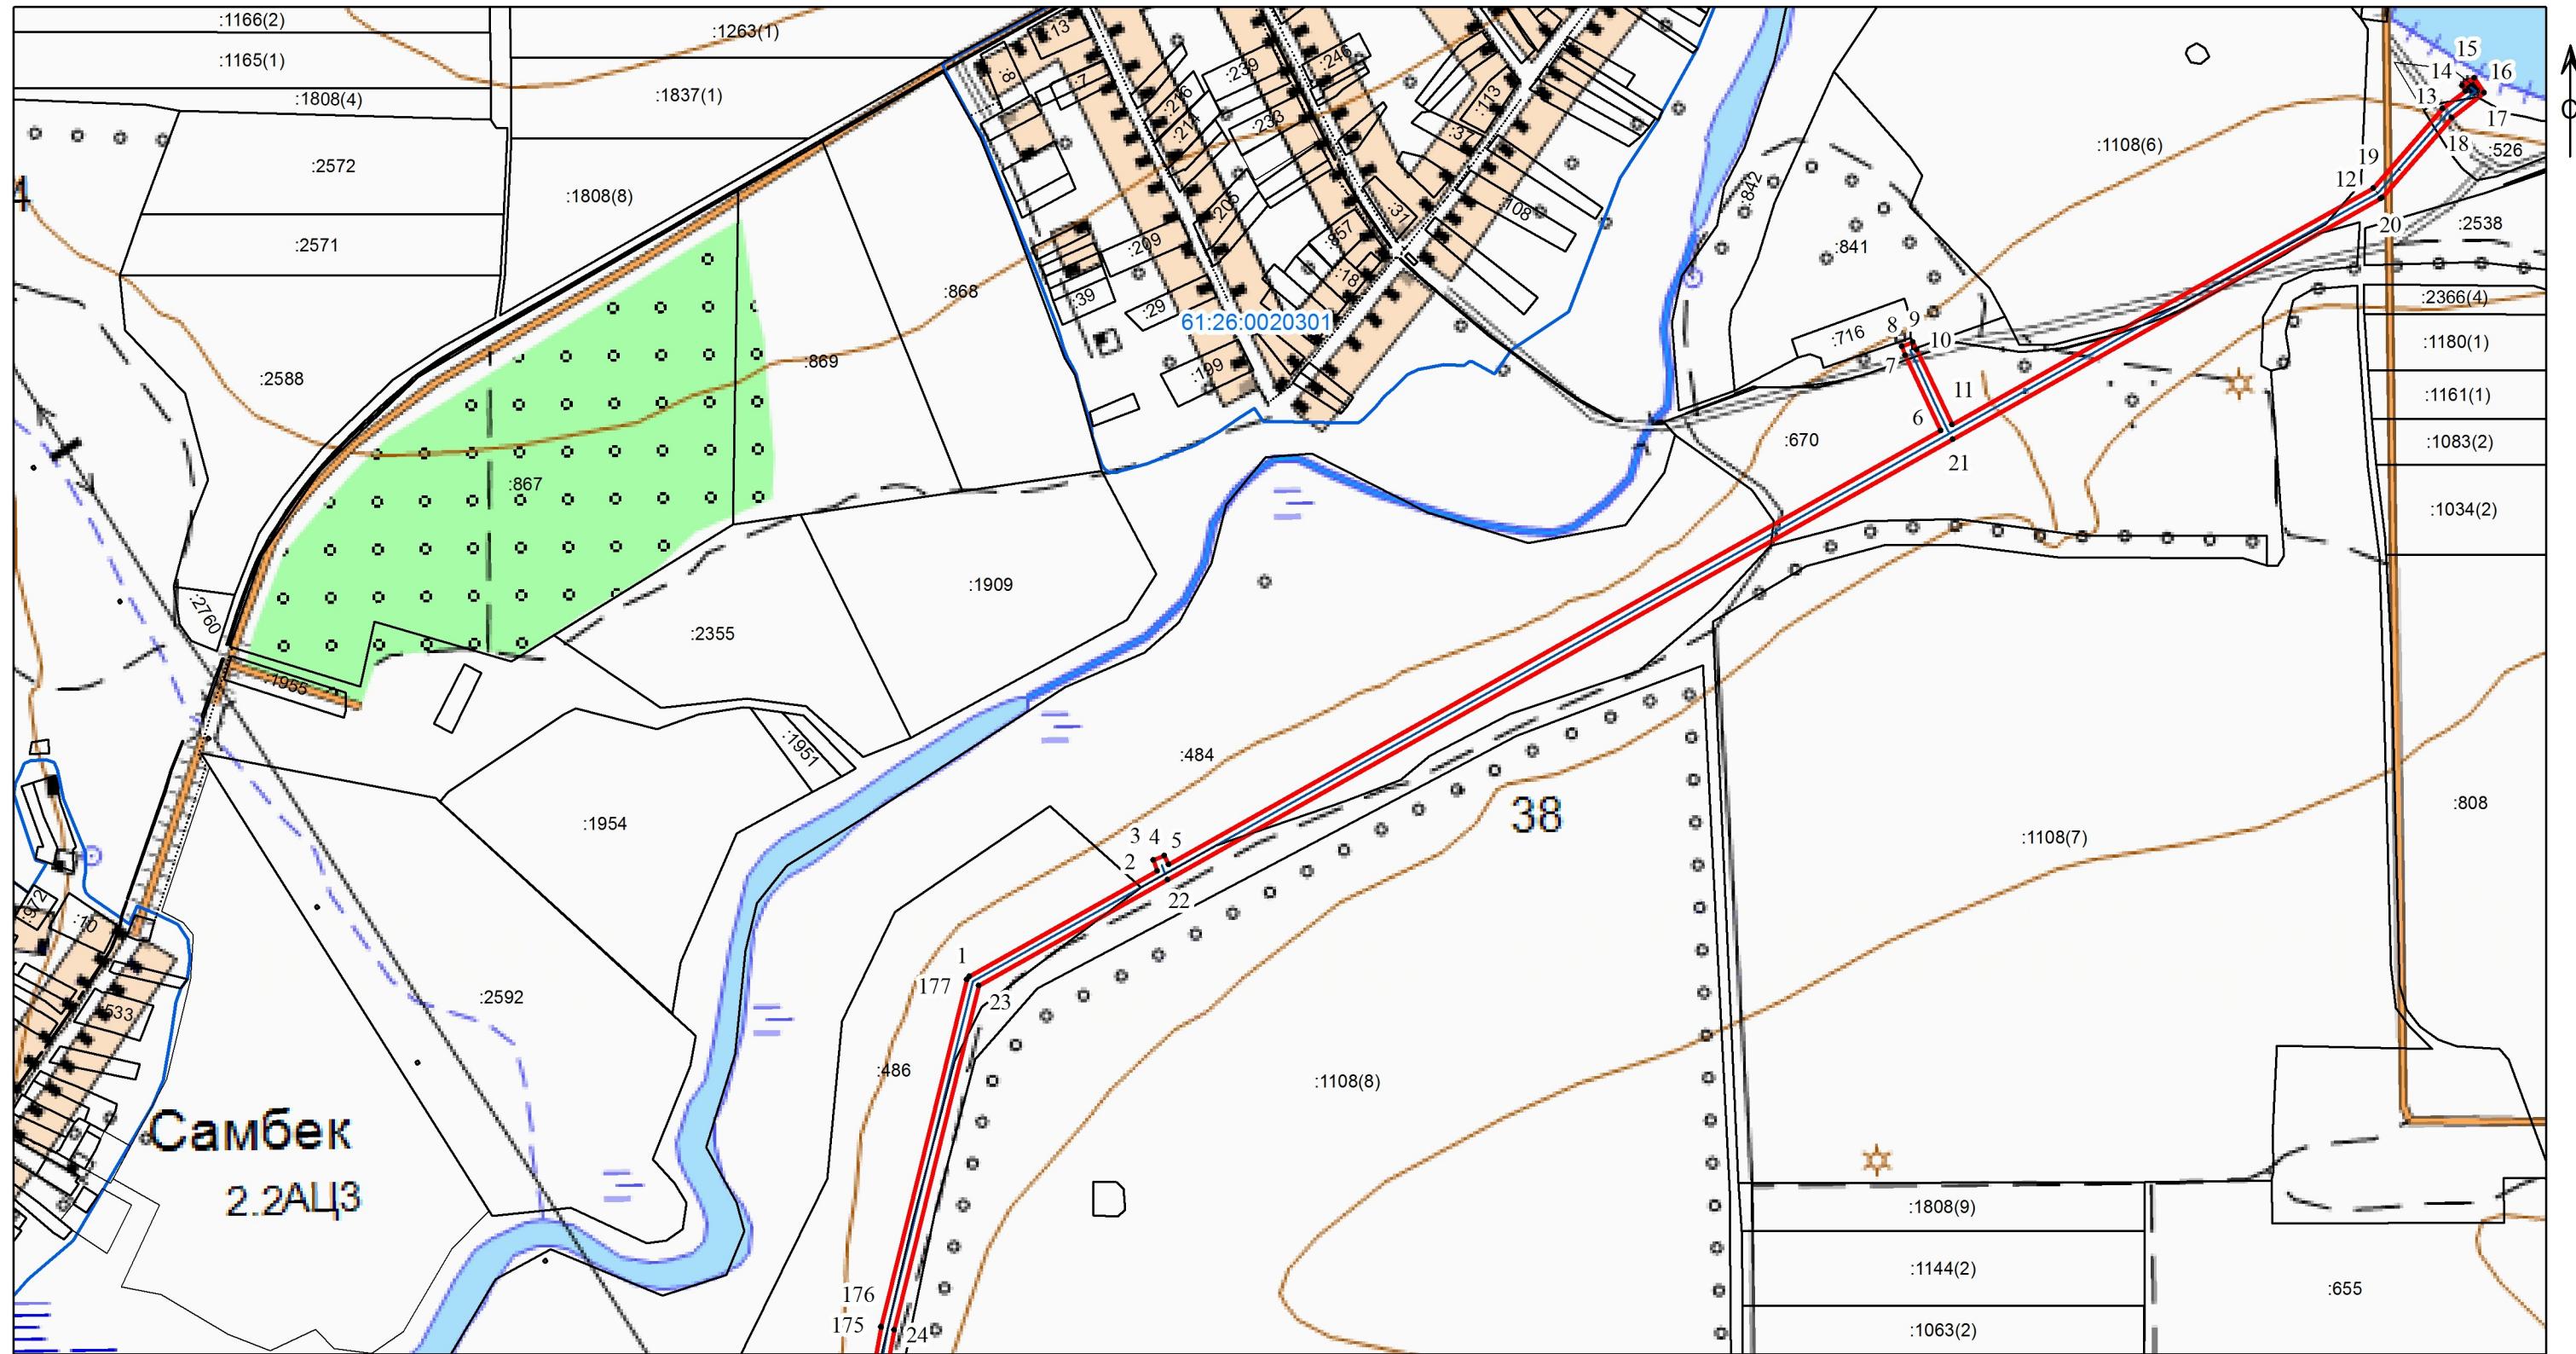

Масштаб 1:10 000

Используемые условные знаки и обозначения:

- 1 - характерная точка границы публичного сервитута
- (red double line) - граница публичного сервитута
- (black line) - границы земельных участков, сведения о которых имеются в ЕГРН
- (blue line) - граница кадастрового квартала
- (green hatched) - граница района
- :44 - кадастровый номер земельных участков, сведения о которых содержатся в ЕГРН
- 61:26:0600006 - номер кадастрового квартала



Дата "19" 09 2019 г.

Место для оттиска печати (при наличии) лица, составившего описание местоположения границ объекта

