


Раздел 4

План границ объекта

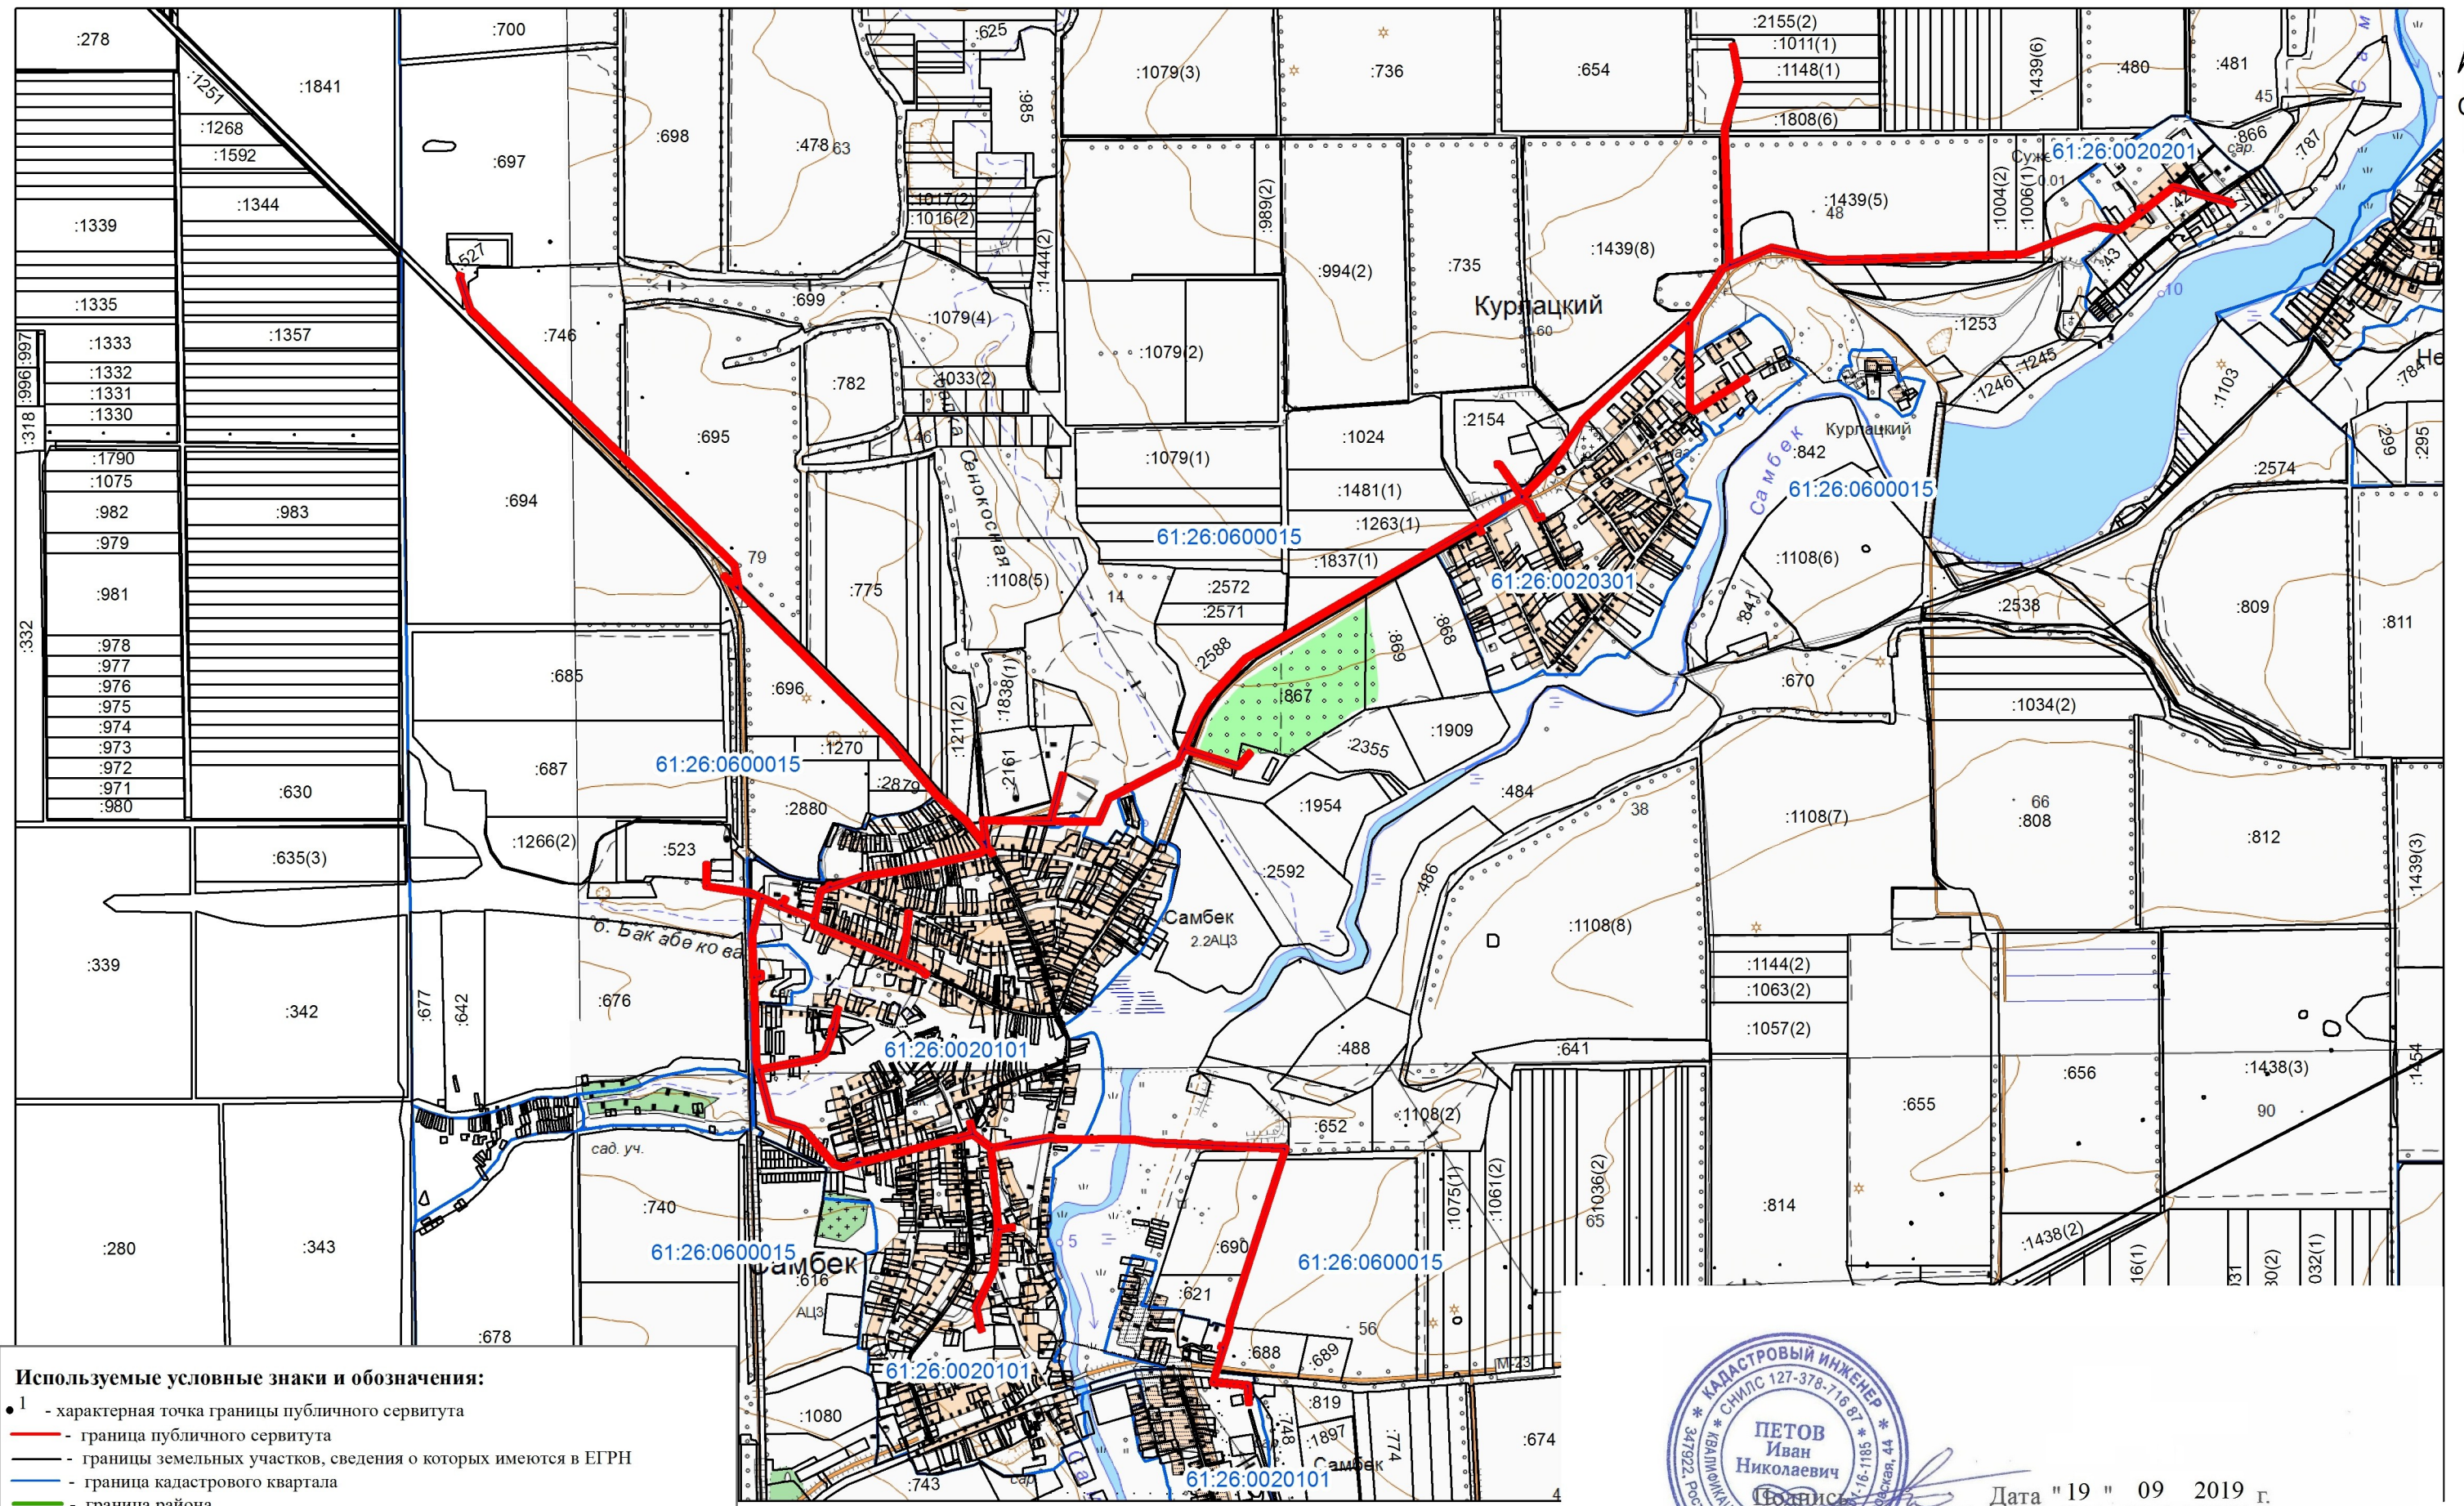

- Используемые условные знаки и обозначения:**
- 1 - характерная точка границы публичного сервитута
 - (red) - граница публичного сервитута
 - (black) - границы земельных участков, сведения о которых имеются в ЕГРН
 - (blue) - граница кадастрового квартала
 - (green) - граница района
- :44 - кадастровый номер земельных участков, сведения о которых содержатся в ЕГРН
61:26:0600006 - номер кадастрового квартала

Масштаб 1:28 000



Дата "19" 09 2019 г.


Место для оттиска печати (при наличии) лица, составившего описание местоположения границ объекта

Раздел 4

План границ объекта

Используемые условные знаки и обозначения:

- 1 - характерная точка границы публичного сервитута
- граница публичного сервитута
- границы земельных участков, сведения о которых имеются в ЕГРН
- граница кадастрового квартала
- граница района
- :44 - кадастровый номер земельных участков, сведения о которых содержатся в ЕГРН
- 61:26:0600006 - номер кадастрового квартала

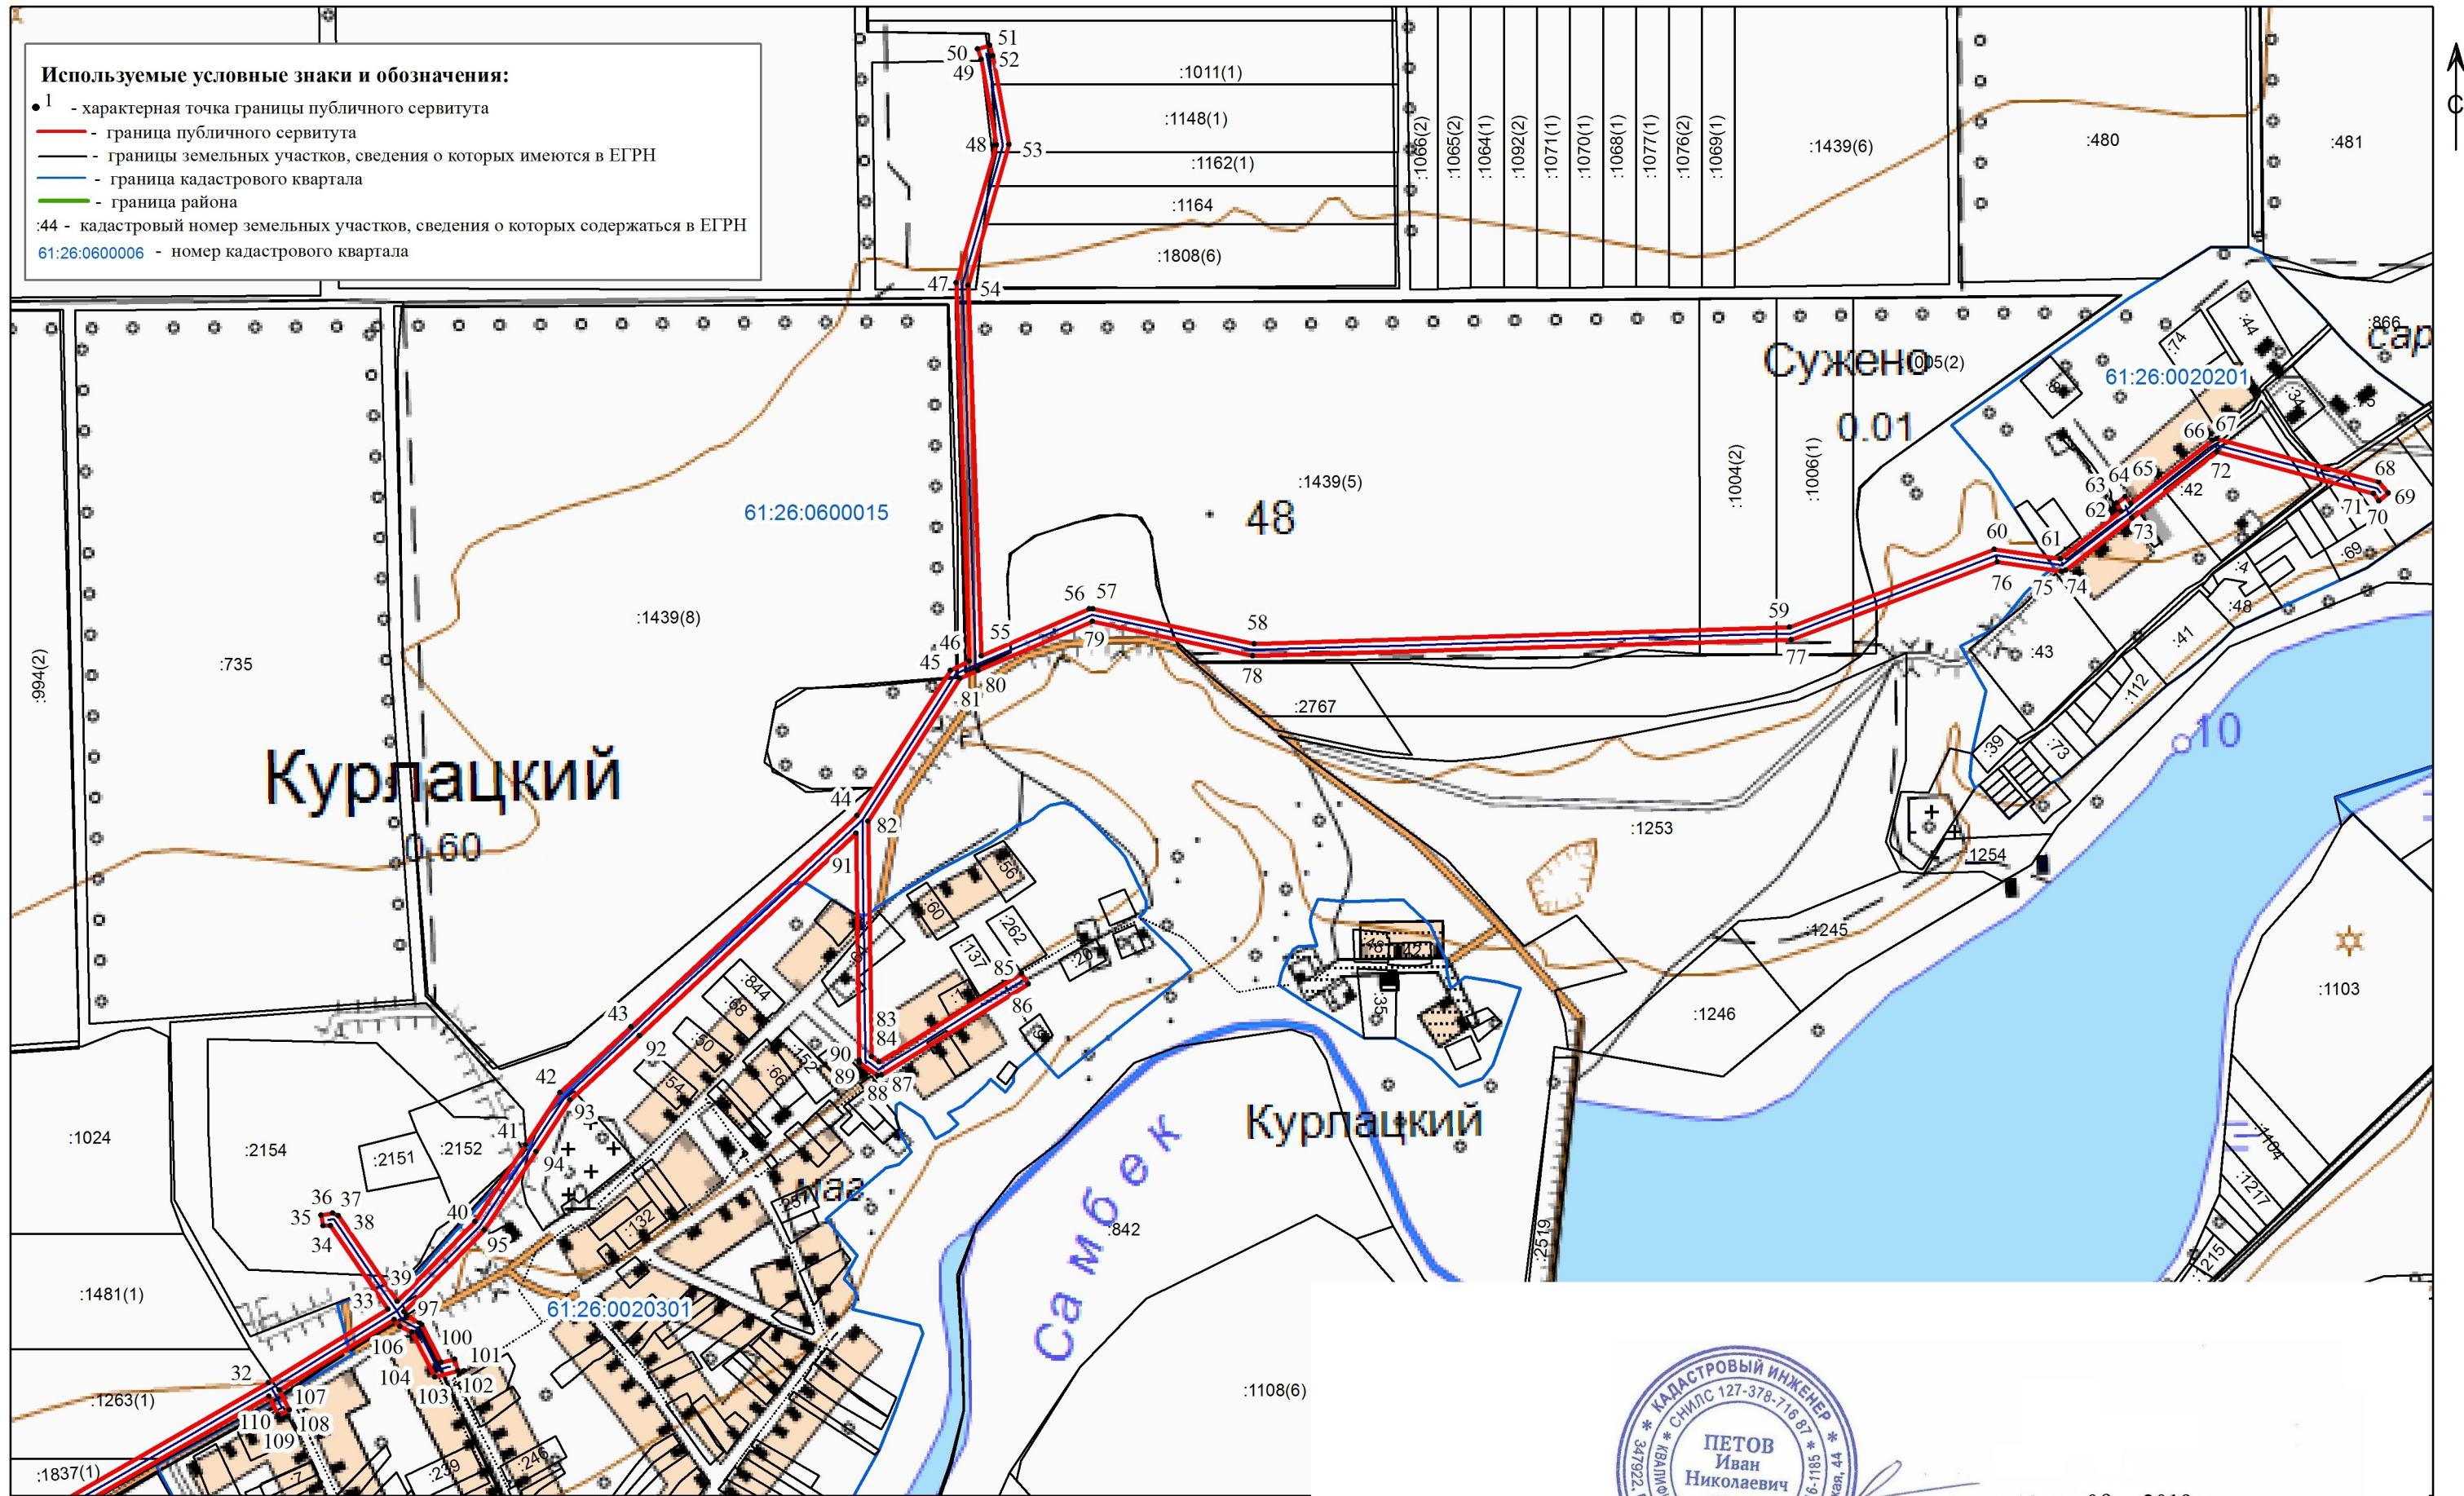

Масштаб 1:10 000




Дата "19" 09 2019 г.

Место для оттиска печати (при наличии) лица, составившего описание местоположения границ объекта

Раздел 4

План границ объекта

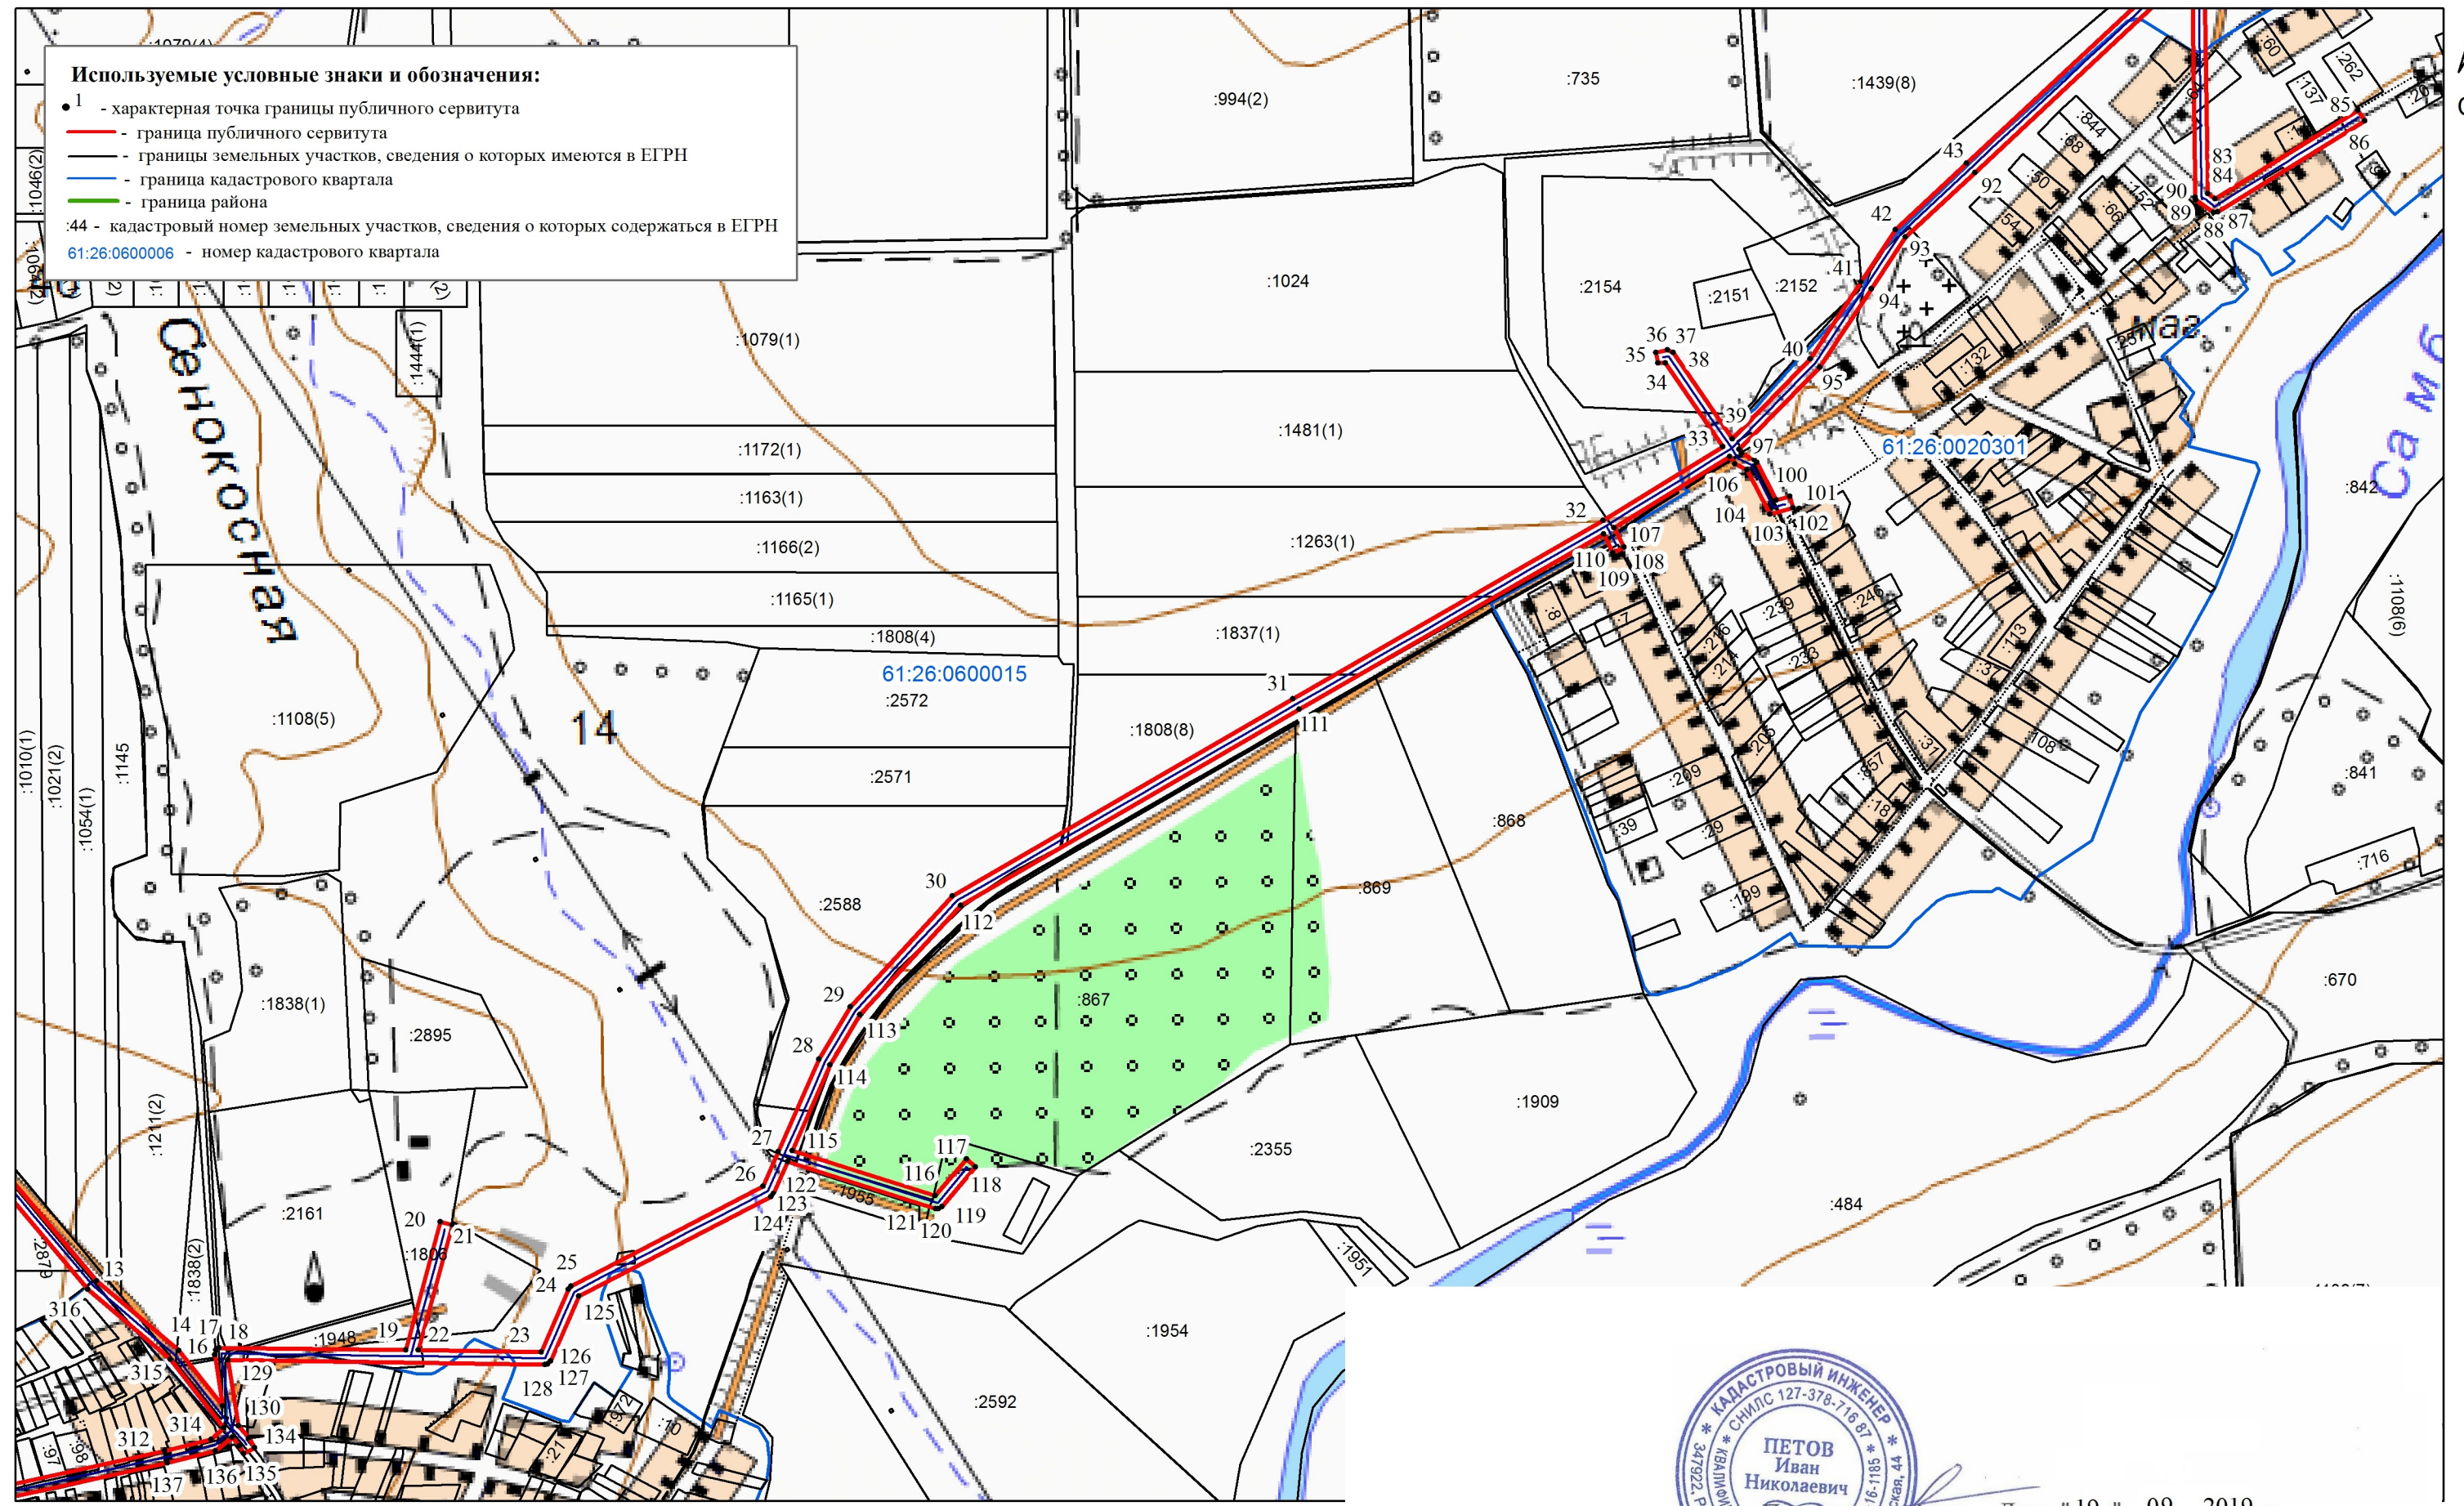

- Используемые условные знаки и обозначения:**
- 1 - характерная точка границы публичного сервитута
 - - граница публичного сервитута
 - - границы земельных участков, сведения о которых имеются в ЕГРН
 - - граница кадастрового квартала
 - - граница района
- :44 - кадастровый номер земельных участков, сведения о которых содержатся в ЕГРН
61:26:0600006 - номер кадастрового квартала


Масштаб 1:10 000



Дата "19" 09 2019 г.

Место для оттиска печати (при наличии) лица, составившего описание местоположения границ объекта

План границ объекта

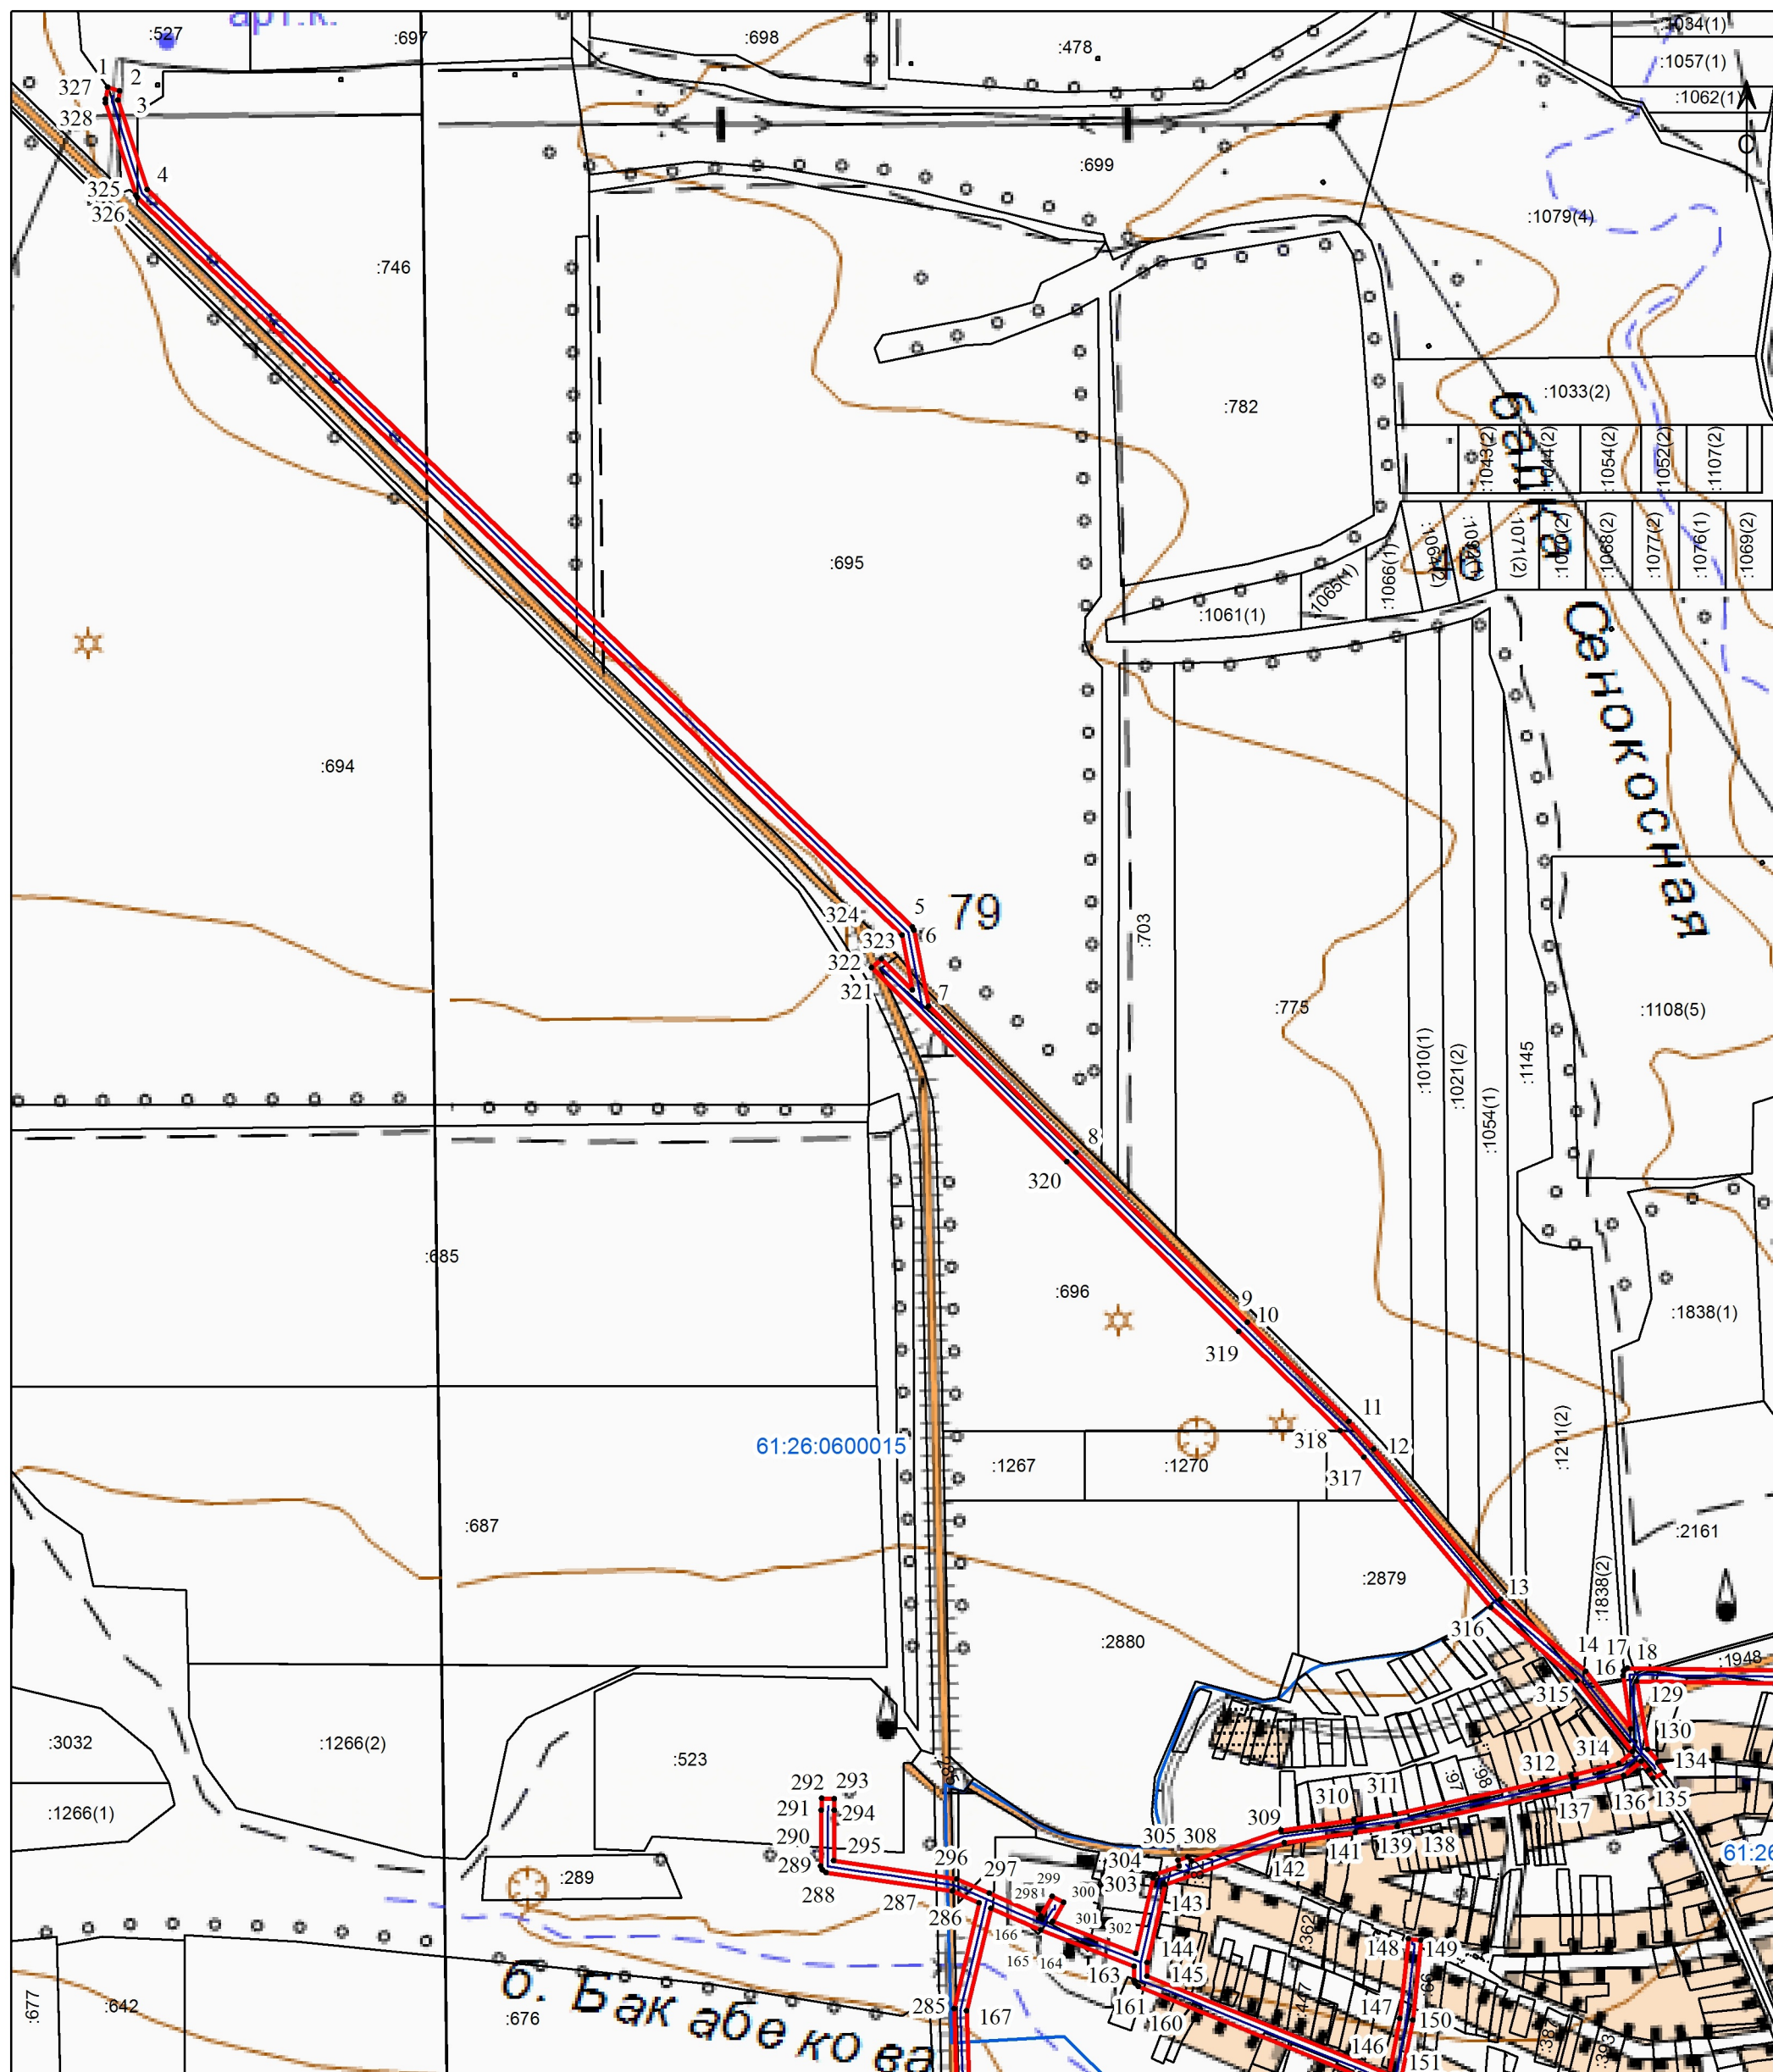

Масштаб 1:10 000

Используемые условные знаки и обозначения:

- 1 - характерная точка границы публичного сервитута
- (red line) - граница публичного сервитута
- (black line) - границы земельных участков, сведения о которых имеются в ЕГРН
- (blue line) - граница кадастрового квартала
- (green line) - граница района
- :44 - кадастровый номер земельных участков, сведения о которых содержатся в ЕГРН
- 61:26:0600006 - номер кадастрового квартала



Дата "19" 09 2019 г.


Место для оттиска печати (при наличии) лица, составившего описание местоположения границ объекта

Раздел 4

План границ объекта

Используемые условные знаки и обозначения:

- 1 - характерная точка границы публичного сервитута
 - граница публичного сервитута
 - границы земельных участков, сведения о которых имеются в ЕГРН
 - граница кадастрового квартала
 - граница района
- :44 - кадастровый номер земельных участков, сведения о которых содержатся в ЕГРН
61:26:0600006 - номер кадастрового квартала

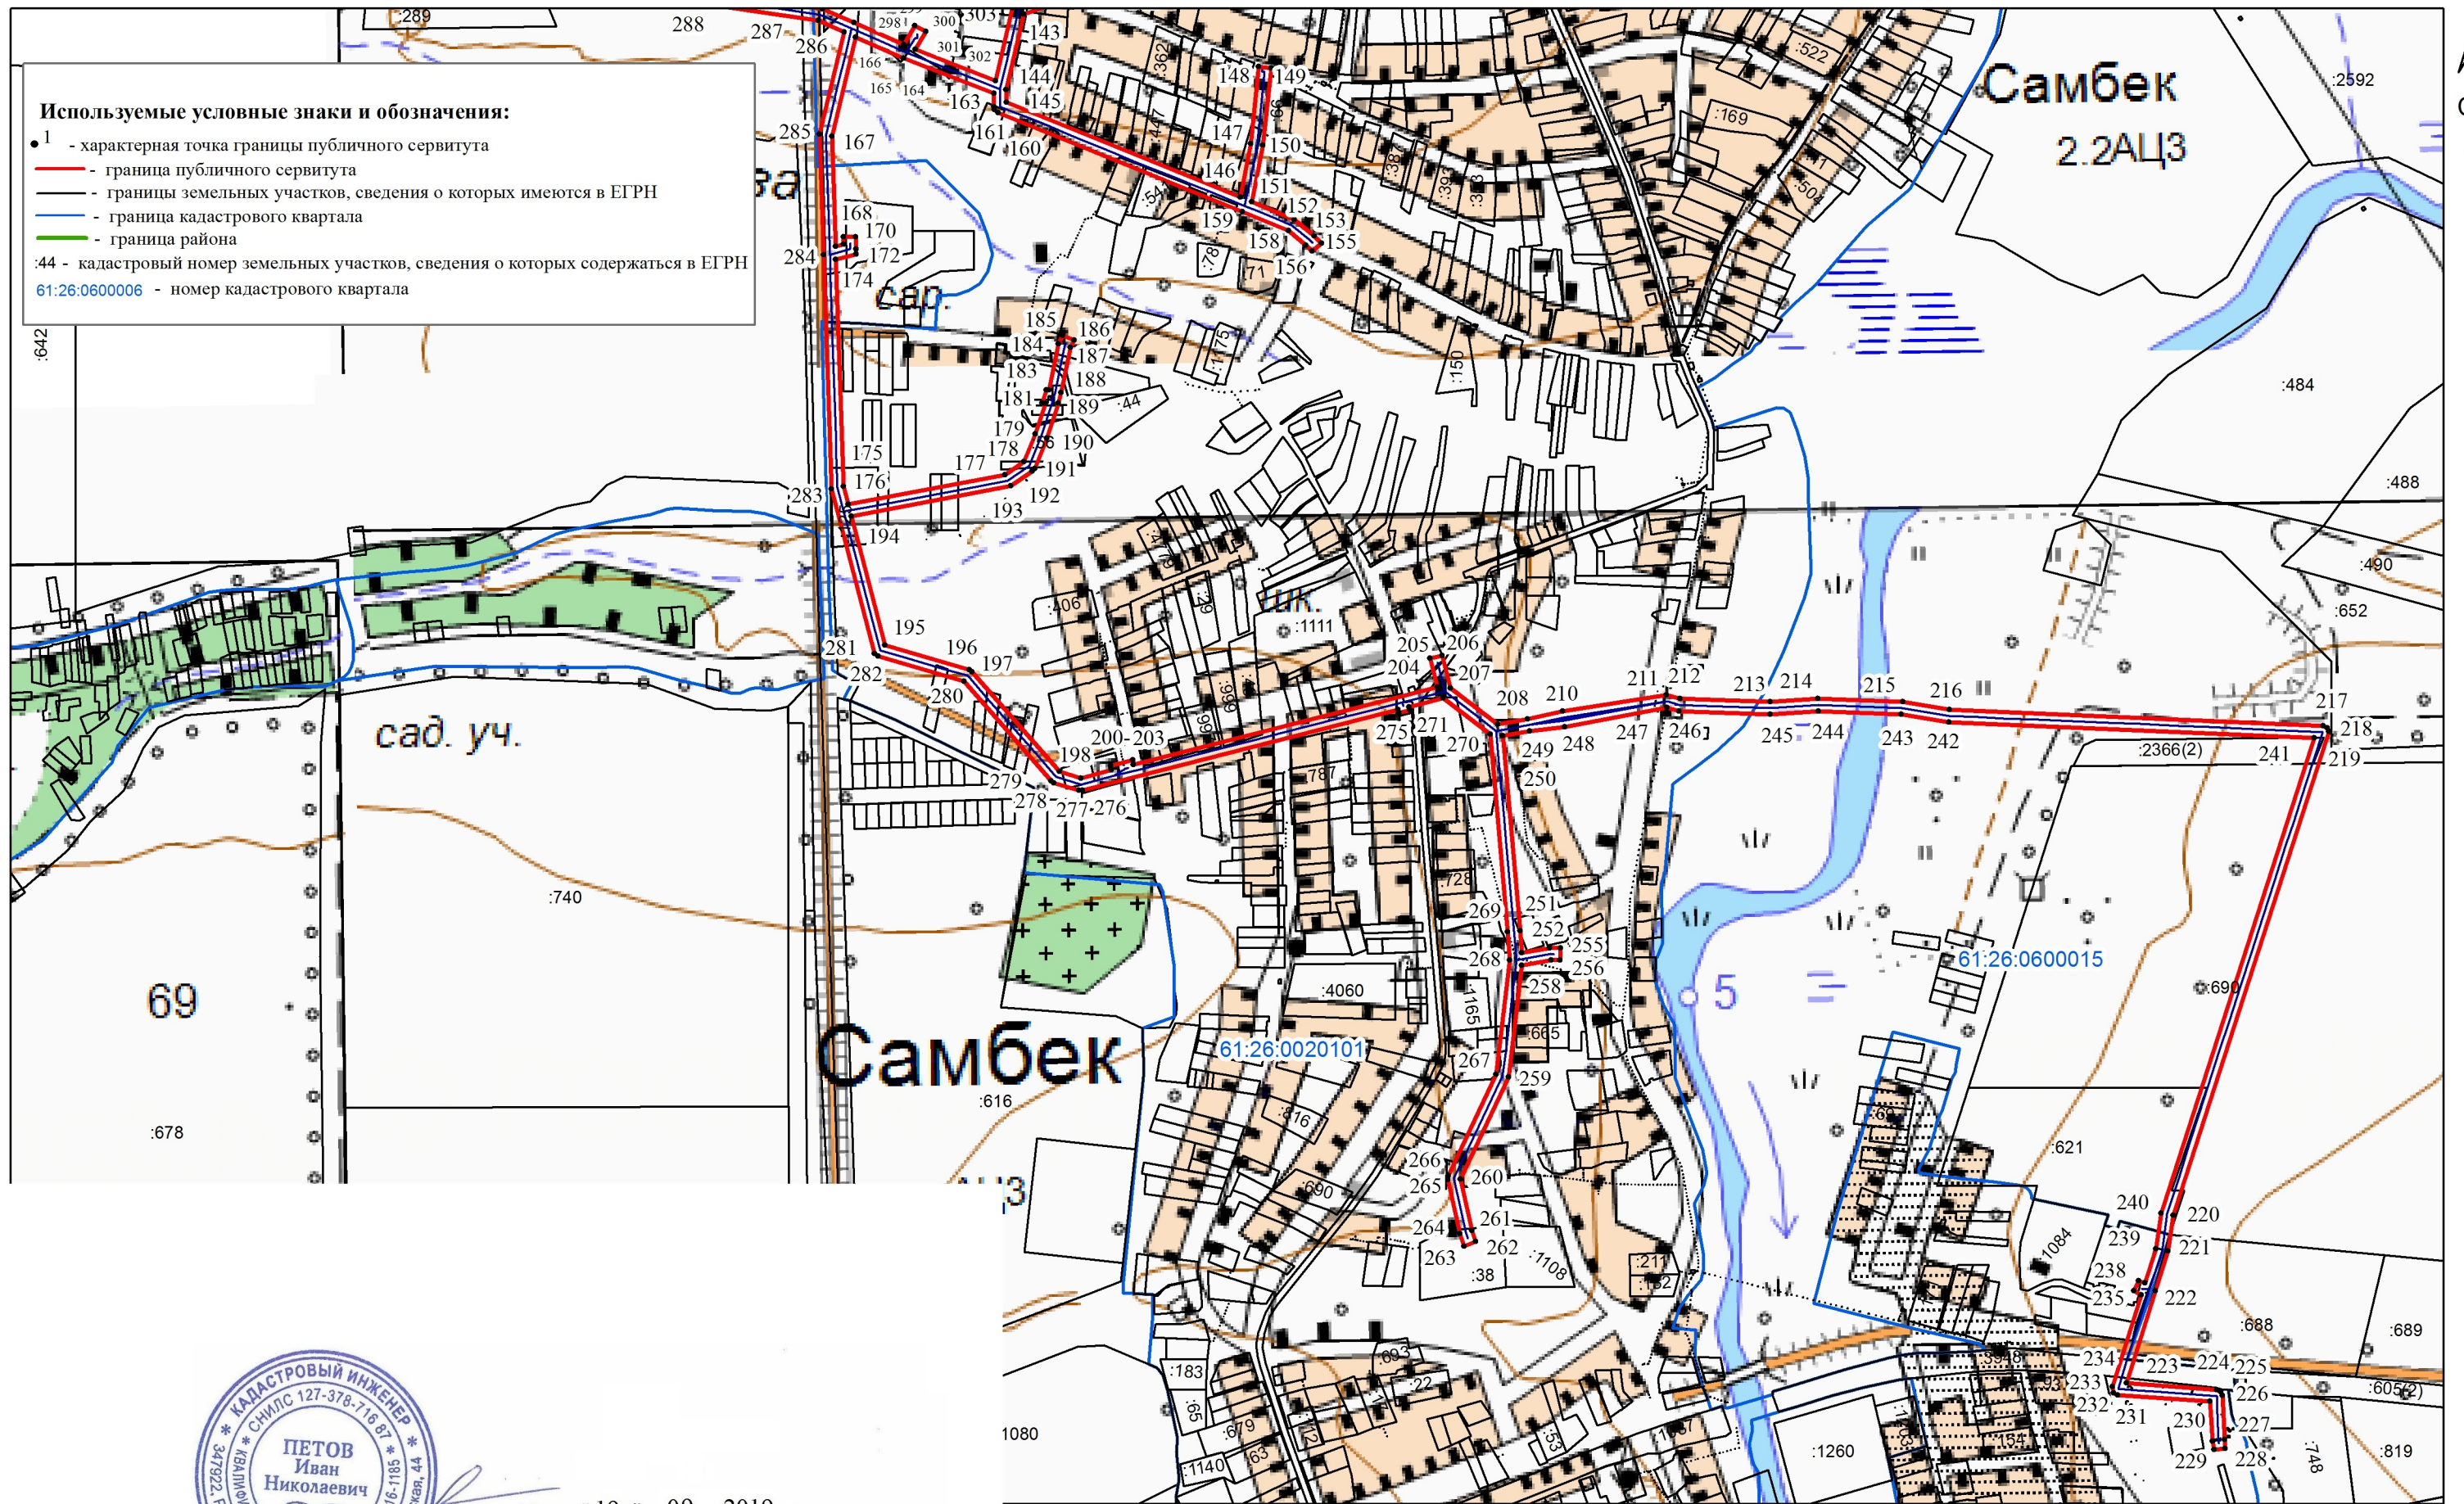

Дата "19" 09 2019 г.

Место для оттиска печати (при наличии) лица, составившего описание местоположения границ объекта

Масштаб 1:10 000