


# Сводный план инженерных сетей (водоснабжения, канализации, энергоснабжения, теплоснабжения, газоснабжения и связи) Самбекского сельского поселения М 1:25000

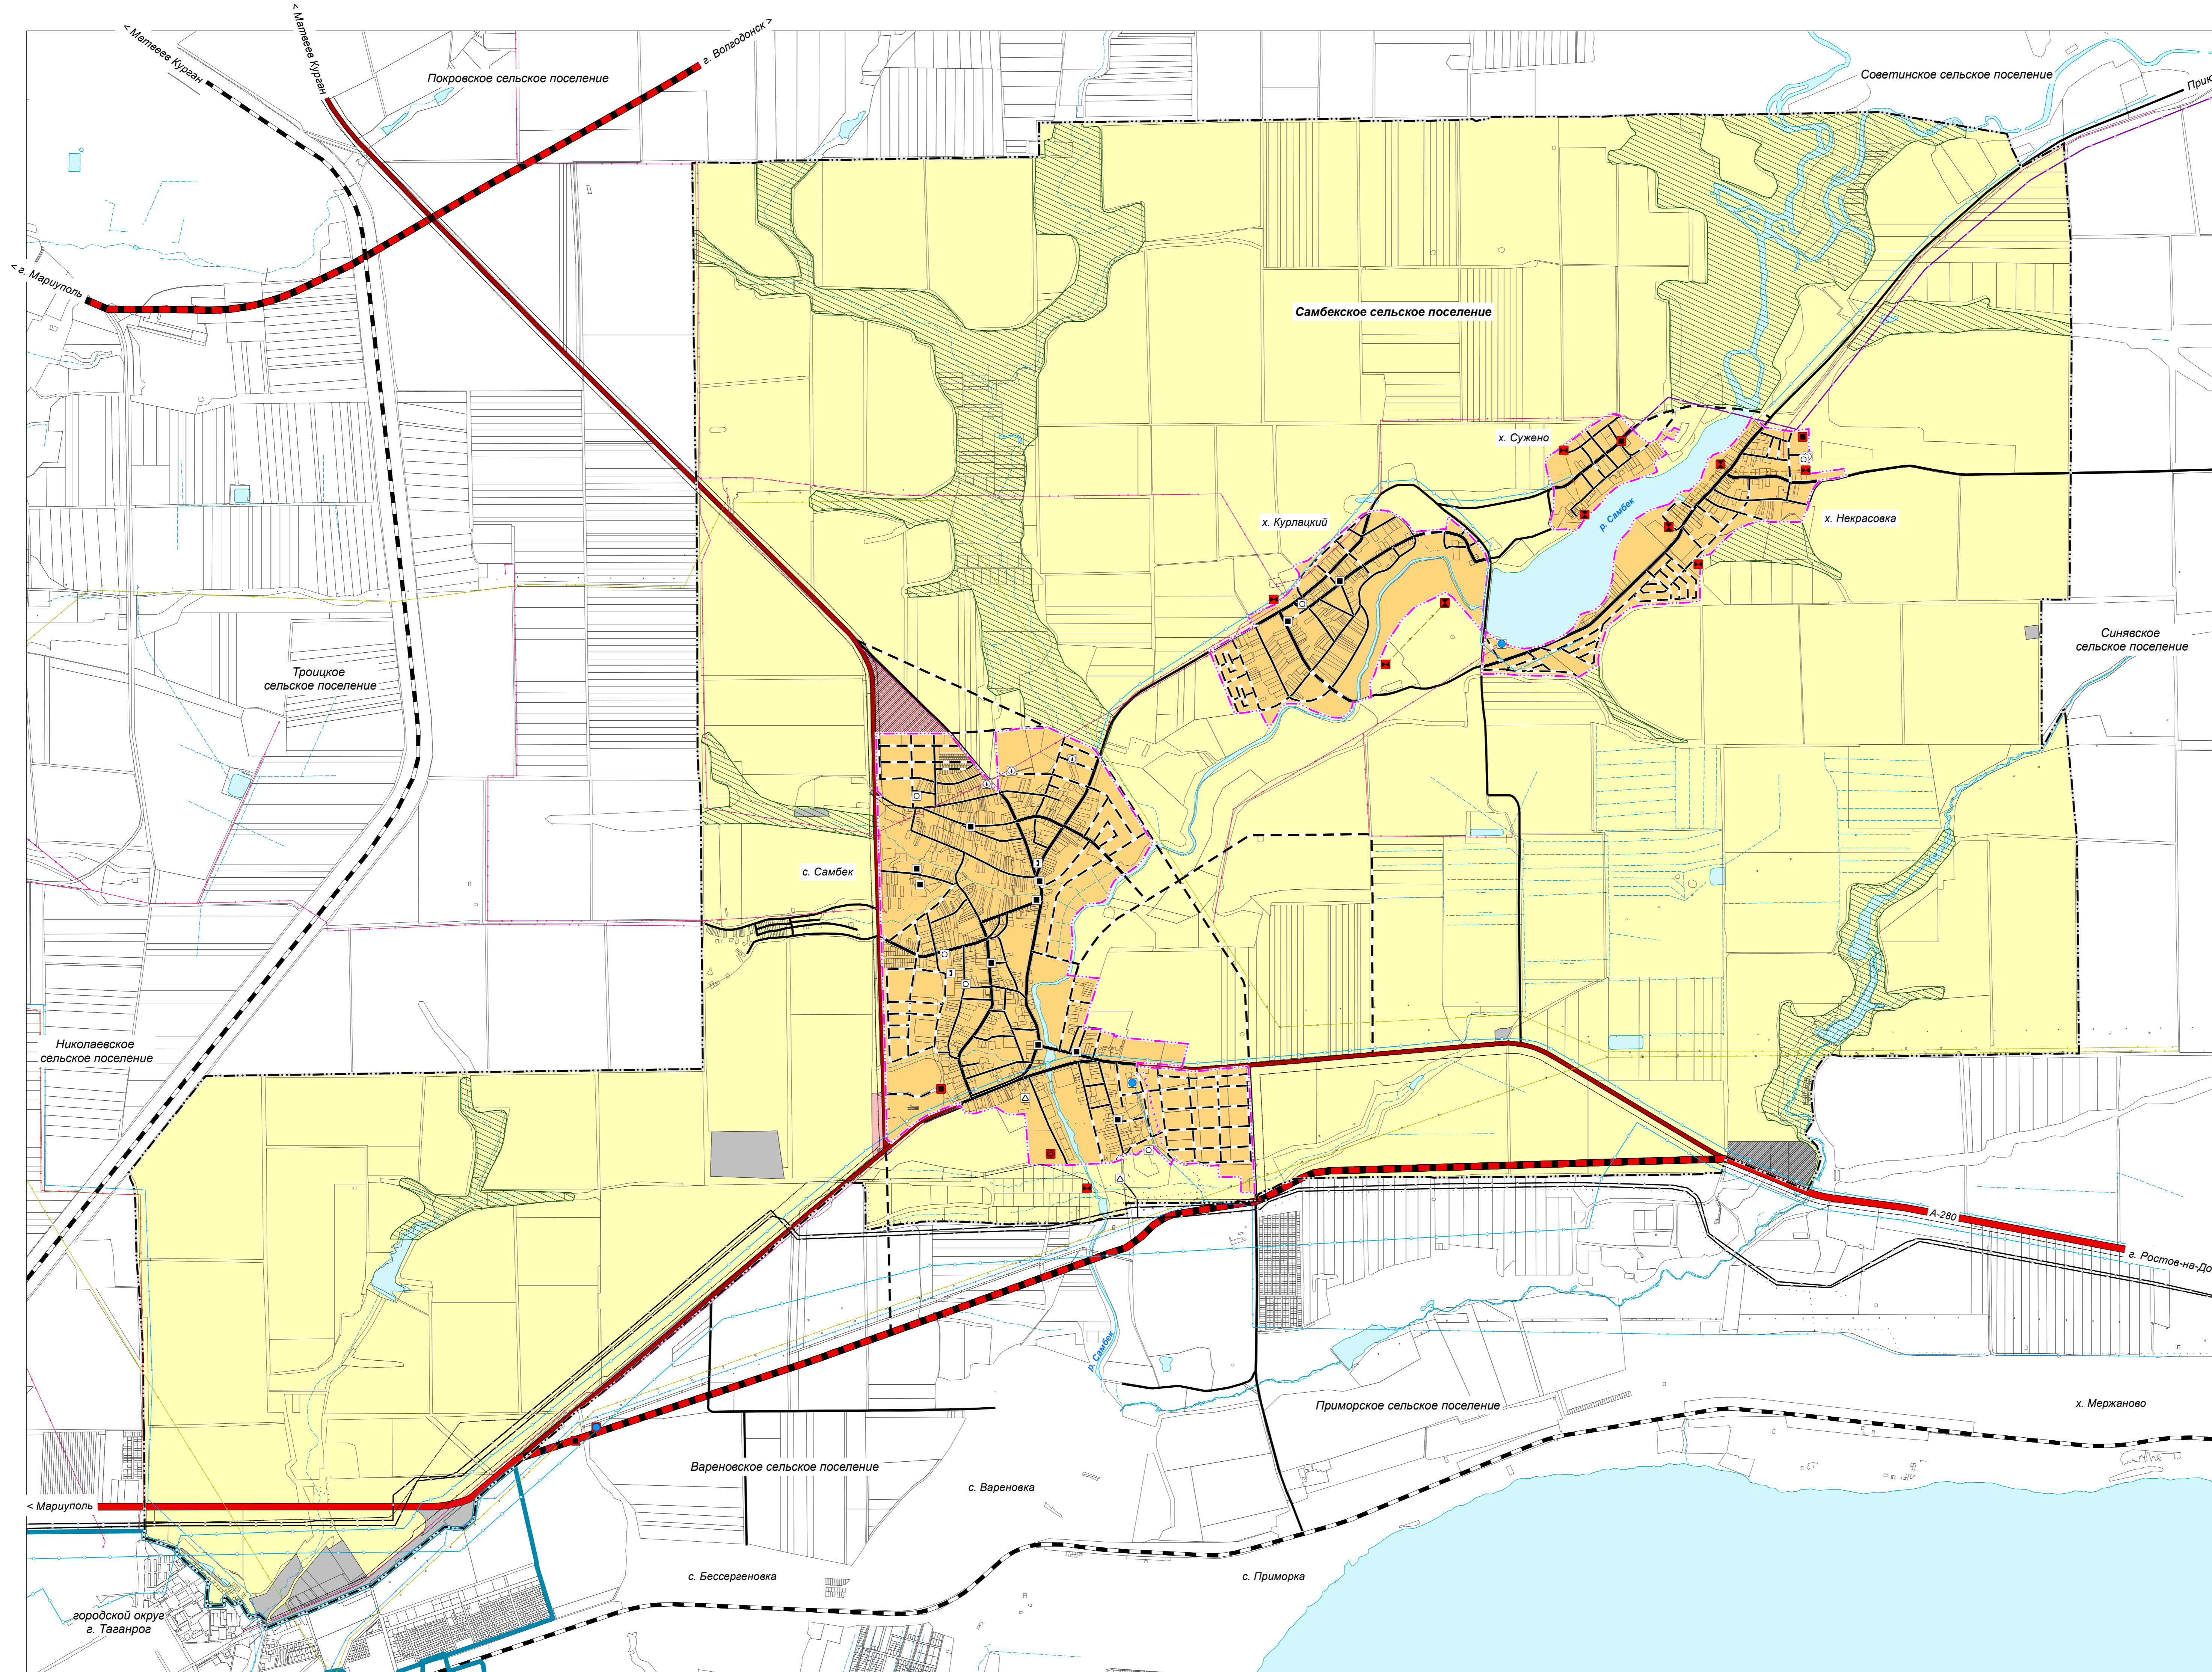

## Условные обозначения

### Границы субъектов Российской Федерации, муниципальных образований, населенных пунктов:

- |         |           |       |       |                                 |
|---------|-----------|-------|-------|---------------------------------|
| сущств. | проектир. | — — — | — — — | Самбекского сельского поселения |
|         |           | — — — | — — — | Населенных пунктов              |
|         |           | — — — | — — — | Городского округа г. Таганрог   |

### Сооружения инженерной инфраструктуры:

- |       |   |
|-------|---|
| — — — | Линии электропередач 220 кВ                     |
| — — — | Линии электропередач 110 кВ                     |
| — — — | Линии электропередач 35 кВ                      |
| — — — | Линии электропередач 10 кВ                      |
| ●     | Электрическая подстанция                        |
| — — — | Магистральный газопровод                        |
| — — — | Распределительный газопровод                    |
| △     | АГРС  |
| ■     | ГРП   |
| — — — | Водовод и разводящие сети водопровода           |
| ■     | Водопроводные очистные сооружения               |
| □     | Водонапорная башня                              |
| ○     | Артезианская скважина                           |
| — — — | Канализационный напорный коллектор              |
| ■     | Очистные сооружения хозяйственно-бытовых стоков |
| ■     | Канализационная насосная станция                |
| — — — | Линии связи                                     |
| □     | Базовая станция сотовой связи                   |

				МК-47		
Внесение изменений в Генеральный план Самбекского сельского поселения Неклиновского района Ростовской области						
Изм.	Кол. укл.	Лист	№ док.	Полн.	Дата	
Разрб.						
Проверил						
Нач. отдела						
Зав. группой						
Н. контр.						
Г.П.						
				Страна	Лист	Листов
				ГП	8	
				Общество с ограниченной ответственностью "Датум Групп" Ростов-на-Дону		